



VYPRACOVAL	ING. ARCH. VLADIMÍR PALOUSEK, IČ: 63316099, ČKA 3467	DATUM	03 - 2016
	TŘ. 17. LISTOPADU 43, 779 00 OLOMOUC, TEL. +420608743424, PALOUSEK@ATLAS.CZ	STUPEŇ	STUDIE
INVESTOR	OBEC LENEŠICE, KNIŽETE VÁCLAVA 521, 439 23 LENEŠICE		
STAVEBNÍ ÚPRAVY A PŘÍSTAVBA KULTURNÍHO DOMU - SOKOLOVNY B. NĚMCOVÉ 314, LENEŠICE, ST. PARC. Č. 306, PARC. Č. 3914/28, K.Ú. LENEŠICE			PARÉ Č.
STUDIE			

STAVEBNÍ ÚPRAVY A PŘÍSTAVBA KULTURNÍHO DOMU – SOKOLOVNY LENEŠICE

A.1 Identifikační údaje

A.1.1 Údaje o stavbě

- a) **název stavby :**
Stavební úpravy a přístavba kulturního domu – sokolovny v Lenešicích
- b) **místo stavby (adresa, čísla popisná, katastrální území, parcelní čísla pozemků) :**
B. Němcové 314, Lenešice, st. parc.č. 306, parc.č. 3914/28, k.ú. Lenešice
- c) **předmět projektové dokumentace :**
Studie stavebních úprav a přístavby

A.1.2 Údaje o stavebníkovi - investor

- a) **jméno, příjmení a místo trvalého pobytu (fyzická osoba) nebo**
b) **jméno, příjmení, obchodní firma, IČ, bylo-li přiděleno, místo podnikání (fyzická osoba podnikající) nebo**
c) **obchodní firma nebo název, IČ, bylo-li přiděleno, adresa sídla (právníká osoba) :**
Obec Lenešice, Knížete Václava 521, IČ 01865501, Václava III. 248/26, Lazce, 779 00 Olomouc

A.1.3 Údaje o zpracovateli projektové dokumentace

- a) **jméno, příjmení, obchodní firma, IČ, bylo-li přiděleno, místo podnikání (fyzická osoba podnikající) nebo obchodní firma**
nebo název, IČ, bylo-li přiděleno, adresa sídla (právníká osoba),
ARWORX s.r.o., tř.17. listopadu 1126/43, 779 00 Olomouc, IČ 29380987
Autor studie - Ing.arch. Vladimír Paloušek, jednatel
- b) **jméno a příjmení hlavního projektanta včetně čísla, pod kterým je zapsán v evidenci autorizovaných osob vedené Českou komorou architektů nebo Českou komorou autorizovaných inženýrů a techniků činných ve výstavbě, s vyznačeným oborem, popřípadě specializací jeho autorizace,**
Ing.arch. Vladimír Paloušek – ČKA 03467, obor A

A.2 Seznam vstupních podkladů, stávající stav, navrhovaný stav

Investor poskytl zpracovateli dostupnou výkresovou dokumentaci z let 1980, 1981 a zpracovanou studii z r. 2011. Zhotovitel v této fázi neprovedl zaměření stávajícího stavu a vycházel z dostupných podkladů a z prohlídky místa - z tohoto důvodu uvedené půdorysné a výškové kóty neodpovídají skutečnosti. Další fáze PD bude zpracovávána v návaznosti na celkové zaměření stavby, bude proveden stavebně technický a statický průzkum a geologický posudek.

Původní stavba sokolovny (Fügnerův dům) pochází z roku 1922, kterou obec postavila na původním pozemku velkostatku. Tato stavba byla koncipovaná jako jednoduchá symetrická stavba s krátkými bočními křídly. Hlavní prostor – sál s jevištěm byl využíván nejen jako tělocvična, ale taky jako prostor pro setkávání obyvatel při kulturních a společenských akcích. Následně byly k objektu přistaveny sociální zařízení a v pozdější další etapě (90 léta 20stol.) prostory nezbytné pro provozování tohoto víceúčelového objektu. V roce 1987 proběhla jedna z posledních stavebních úprav – rekonstrukce krovu, která přispěla k odlehčení zatížených

vazných trámů a spočívala v osazením ocelových příhradových nosníků s podhledem Feal. Vzhledem k této úpravě nelze příliš počítat s ekonomicky výhodným využitím poměrně velkého podkrovního prostoru. Objekt v dnešní době již není využíván jako tělocvična, konají se zde pravidelné kulturní a společenské akce.

Návrh vychází se základního hmotového členění a respektuje původní hmotu sokolovny, nevyhovující část původní přístavby a záměrně odlišuje hmotu nové dostavby kavárny – pivnice se zázemím pro sportoviště v patře (kombinace zděné stavby a dřevostavby přízemí). Dle požadavku zadavatele celkový návrh počítal s umístěním celkem pěti kluboven v různých částech dispozice s možností oddělitelných přístupů do těchto prostor. Snahou návrhu bylo vyčistění a úpravu stávající dispozice, navýšení plochy pro sezení při pořádání větších akcí a vytvoření nového dipozice zázemí. V hlavním sále a v navazujícím přísálí přízemí je počítáno s celkovým počtem 140 míst k sezení, další možné místa lze získat propojením s navrhovanou kavárnou a pivnicí v přízemí novostavby (další 26 míst). V patře se v základu počítá se 106 místy na galerii a v přísálí, které je možno dále rozšířit o 32 míst v klubovně 1 a 2, navazující na komunikační plochu patra.

A.3 Údaje o území

- a) **rozsah řešeného území,**
Řešené území – je plocha vymezena stávajícím objektem sokolovny a přiléhajícího okolí, které ohraničují ulice Boženy Benešové, Wolkerova a Dlouhá a je oproti části těchto ulic o cca 1,5m níže. V tomto převážně rovinatém terénu přínáležící k sokolovně je v dnešní době situováno pouze menší dětské hřiště, zbývající travnatá plocha se využívá u příležitostných akcích pořádaných obcí a dalšími spolky v obci. V budoucnu se počítá s využitím této poměrně velké plochy pro venkovní hřiště a další možné prvky venkovního mobiliáře pro různou věkovou kategorii. V návrhu se počítá s převažujícími stavebními úpravami stávajícího objektu a s dostavbou dvoupodlažního navazujícího objektu kavárny, pivnice se zázemím pro sportoviště ve východním rohu stávající sokolovny.
- b) **údaje o ochraně území podle jiných právních předpisů1) (památková rezervace, památková zóna, zvláště chráněné území, záplavové území apod.),**
Navrhovaná stavba se nachází v rozsáhlém chráněném území.
- c) **údaje o odtokových poměrech,**
Spláskové vody jsou v současnosti svedeny do žumpy před hlavním vstupem, které bývá dvakrát do roka vyvážena. Pro navrhované větší využití bude nezbytné provést celkovou rekonstrukci všech inženýrských sítí. Nově bude potřeba provést vedení vnitřních rozvodů tak, aby bylo možné využívat objekt v samostatných funkčních částech se samostatnými okruhy vytápění apod.
- d) **údaje o souladu s územně plánovací dokumentací, nebylo-li vydáno územní rozhodnutí nebo územní opatření, popřípadě nebyl-li vydán územní souhlas,**
Stavba je v souladu s ÚPD. V dalším stupni PD bude řešena dokumentace pro územní řízení a následně dokumentace pro stavební povolení.
- e) **údaje o souladu s územním rozhodnutím nebo veřejnoprávní smlouvou územní rozhodnutí nahrazující anebo územním souhlasem, popřípadě s regulačním plánem v rozsahu, ve kterém nahrazuje územní rozhodnutí, a v případě stavebních úprav podmiňujících změnu v užívání stavby údaje o jejím souladu s územně plánovací dokumentací,**
Stavební úpravy i přístavba je v souladu s ÚPD.
- f) **údaje o dodržení obecných požadavků na využití území,**
Stavba splňuje požadavky na využití území.
- g) **údaje o splnění požadavků dotčených orgánů,**
Veškeré požadavky dotčených orgánů budou v projektu (další stupně) zapracovány a splněny.
- h) **seznam výjimek a úlevových řešení,**

	VYPRACOVAL	ING. ARCH. VLADIMÍR PALOÚŠEK, IČ: 63316099, ČKA 3467	DATUM	03 - 2016
		TŘ. 17. LISTOPADU 43, 779 00 OLOMOUC, TEL. +420608743424, PALOUSEK@ATLAS.CZ	STUPEŇ	STUDIE
	INVESTOR	OBEČ LENEŠICE, KNÍŽETE VÁCLAVA 521, 439 23 LENEŠICE	FORMÁT	A3
	STAVEBNÍ ÚPRAVY A PŘÍSTAVBA KULTURNÍHO DOMU - SOKOLOVNY B. NĚMCOVÉ 314, LENEŠICE, ST. PARC. Č. 306, PARC. Č. 3914/28, K.Ú. LENEŠICE			PARÉ Č.
TEXTOVÁ ČÁST				

- Nejsou

i) seznam souvisejících a podmiňujících investic,

Nejsou

j) seznam pozemků a staveb dotčených prováděním stavby (podle katastru nemovitostí).

Parc.st.č. 306 – zastavěná plocha a nádvoří, budova č.p. 314, celkem 782 m2

Parc.č. 3914/28 – ostatní plocha 8760 m2

- vše v majetku obce Lenešice

A.4 Údaje o stavbě

- a) nová stavba nebo změna dokončené stavby,

Jedná se o stavební úpravy a novostavu (přístavbu ke stávajícímu objektu).

b) účel užívání stavby,

Stavba bude po navrhovaných stavebních úpravách užívána i nadále jako kulturní dům.

c) trvalá nebo dočasná stavba,

Jedná se o trvalou stavbu.

d) údaje o ochraně stavby podle jiných právních předpisů -1) (kulturní památka apod.),

Navrhovaná stavba se nachází v rozsáhlém chráněném území.

e) údaje o dodržení technických požadavků na stavby a obecných technických požadavků zabezpečujících bezbariérové užívání staveb,

Projektová dokumentace je řešena v souladu se stavebním zákonem č. 183/2006 Sb.ve znění pozdějších předpisů, s vyhláškou č. 268/2009 č. Sb. o technických požadavcích na stavby ve znění pozdějších předpisů a rovněž v souladu s příslušnými ČSN, které se týkají navrhované stavby.

f) údaje o splnění požadavků dotčených orgánů a požadavků vyplývajících z jiných právních předpisů,

Požadavky dotčených orgánů a jejich požadavků budou v projektu splněny – viz. další stupeň PD.

g) seznam výjimek a úlevových řešení,

Nejsou

h) navrhované kapacity stavby (zastavěná plocha, obestavěný prostor, užitná plocha, počet funkčních jednotek a jejich velikosti, počet uživatelů / pracovníků apod.),

Maximální kapacita sedících návštěvníků navrhované stavby je304 míst

Obestavěný prostor stavebních úprav4763 m3

Obestavěný prostor novostavby2192 m3

Zastavěná plocha původního objektu701,3 m2

Zastavěná plocha novostavby232,9 m2

i) základní bilance stavby (potřeby a spotřeby médií a hmot, hospodaření s dešťovou vodou, celkové produkované množství a druhy odpadů a emisí, třída energetické náročnosti budov apod.),

Stavba nebude mít svými stavebními úpravami vliv na stávající odtokové poměry v území. Množství odtékajících dešťových vod nebude výrazně navýšeno (pouze o přístavbu – půdorysně cca 305 m2).

Likvidace odpadu při užívání dokončené stavby bude zabezpečena v souladu s místním systémem komunálního odpadového hospodářství.

- j) základní předpoklady výstavby (časové údaje o realizaci stavby, členění na etapy),

Stavbu je možno členit na etapy, zahájení stavby se předpokládá koncem roku 2017

k) orientační náklady stavby.

Obestavěný prostor stavebních úprav4763 m3


Obestavěný prostor novostavby2192 m3

Předpokládané stavební náklady dle obestavěného prostoru – předpoklad cca 36,529 mil Kč



V Olomouci, 29.3.2016

Ing. arch. Vladimír Paloušek
tř. 17. listopadu 43
779 00 Olomouc
tel. 608743424
palousek@atlas.cz

	VYPRACOVAL	ING. ARCH. VLADIMÍR PALOUSEK, IČ: 63316099, ČKA 3467	DATUM	03 - 2016
		TŘ. 17. LISTOPADU 43, 779 00 OLOMOUC, TEL. +420608743424, PALOUSEK@ATLAS.CZ	STUPEŇ	STUDIE
	INVESTOR	OBEC LENEŠICE, KNÍŽETE VÁCLAVA 521, 439 23 LENEŠICE	FORMÁT	A3
	STAVEBNÍ ÚPRAVY A PŘÍSTAVBA KULTURNÍHO DOMU - SOKOLOVNY B. NĚMCOVÉ 314, LENEŠICE, ST. PARC. Č. 306, PARC. Č. 3914/28, K.Ú. LENEŠICE			PARÉ Č.
			TEXTOVÁ ČÁST	

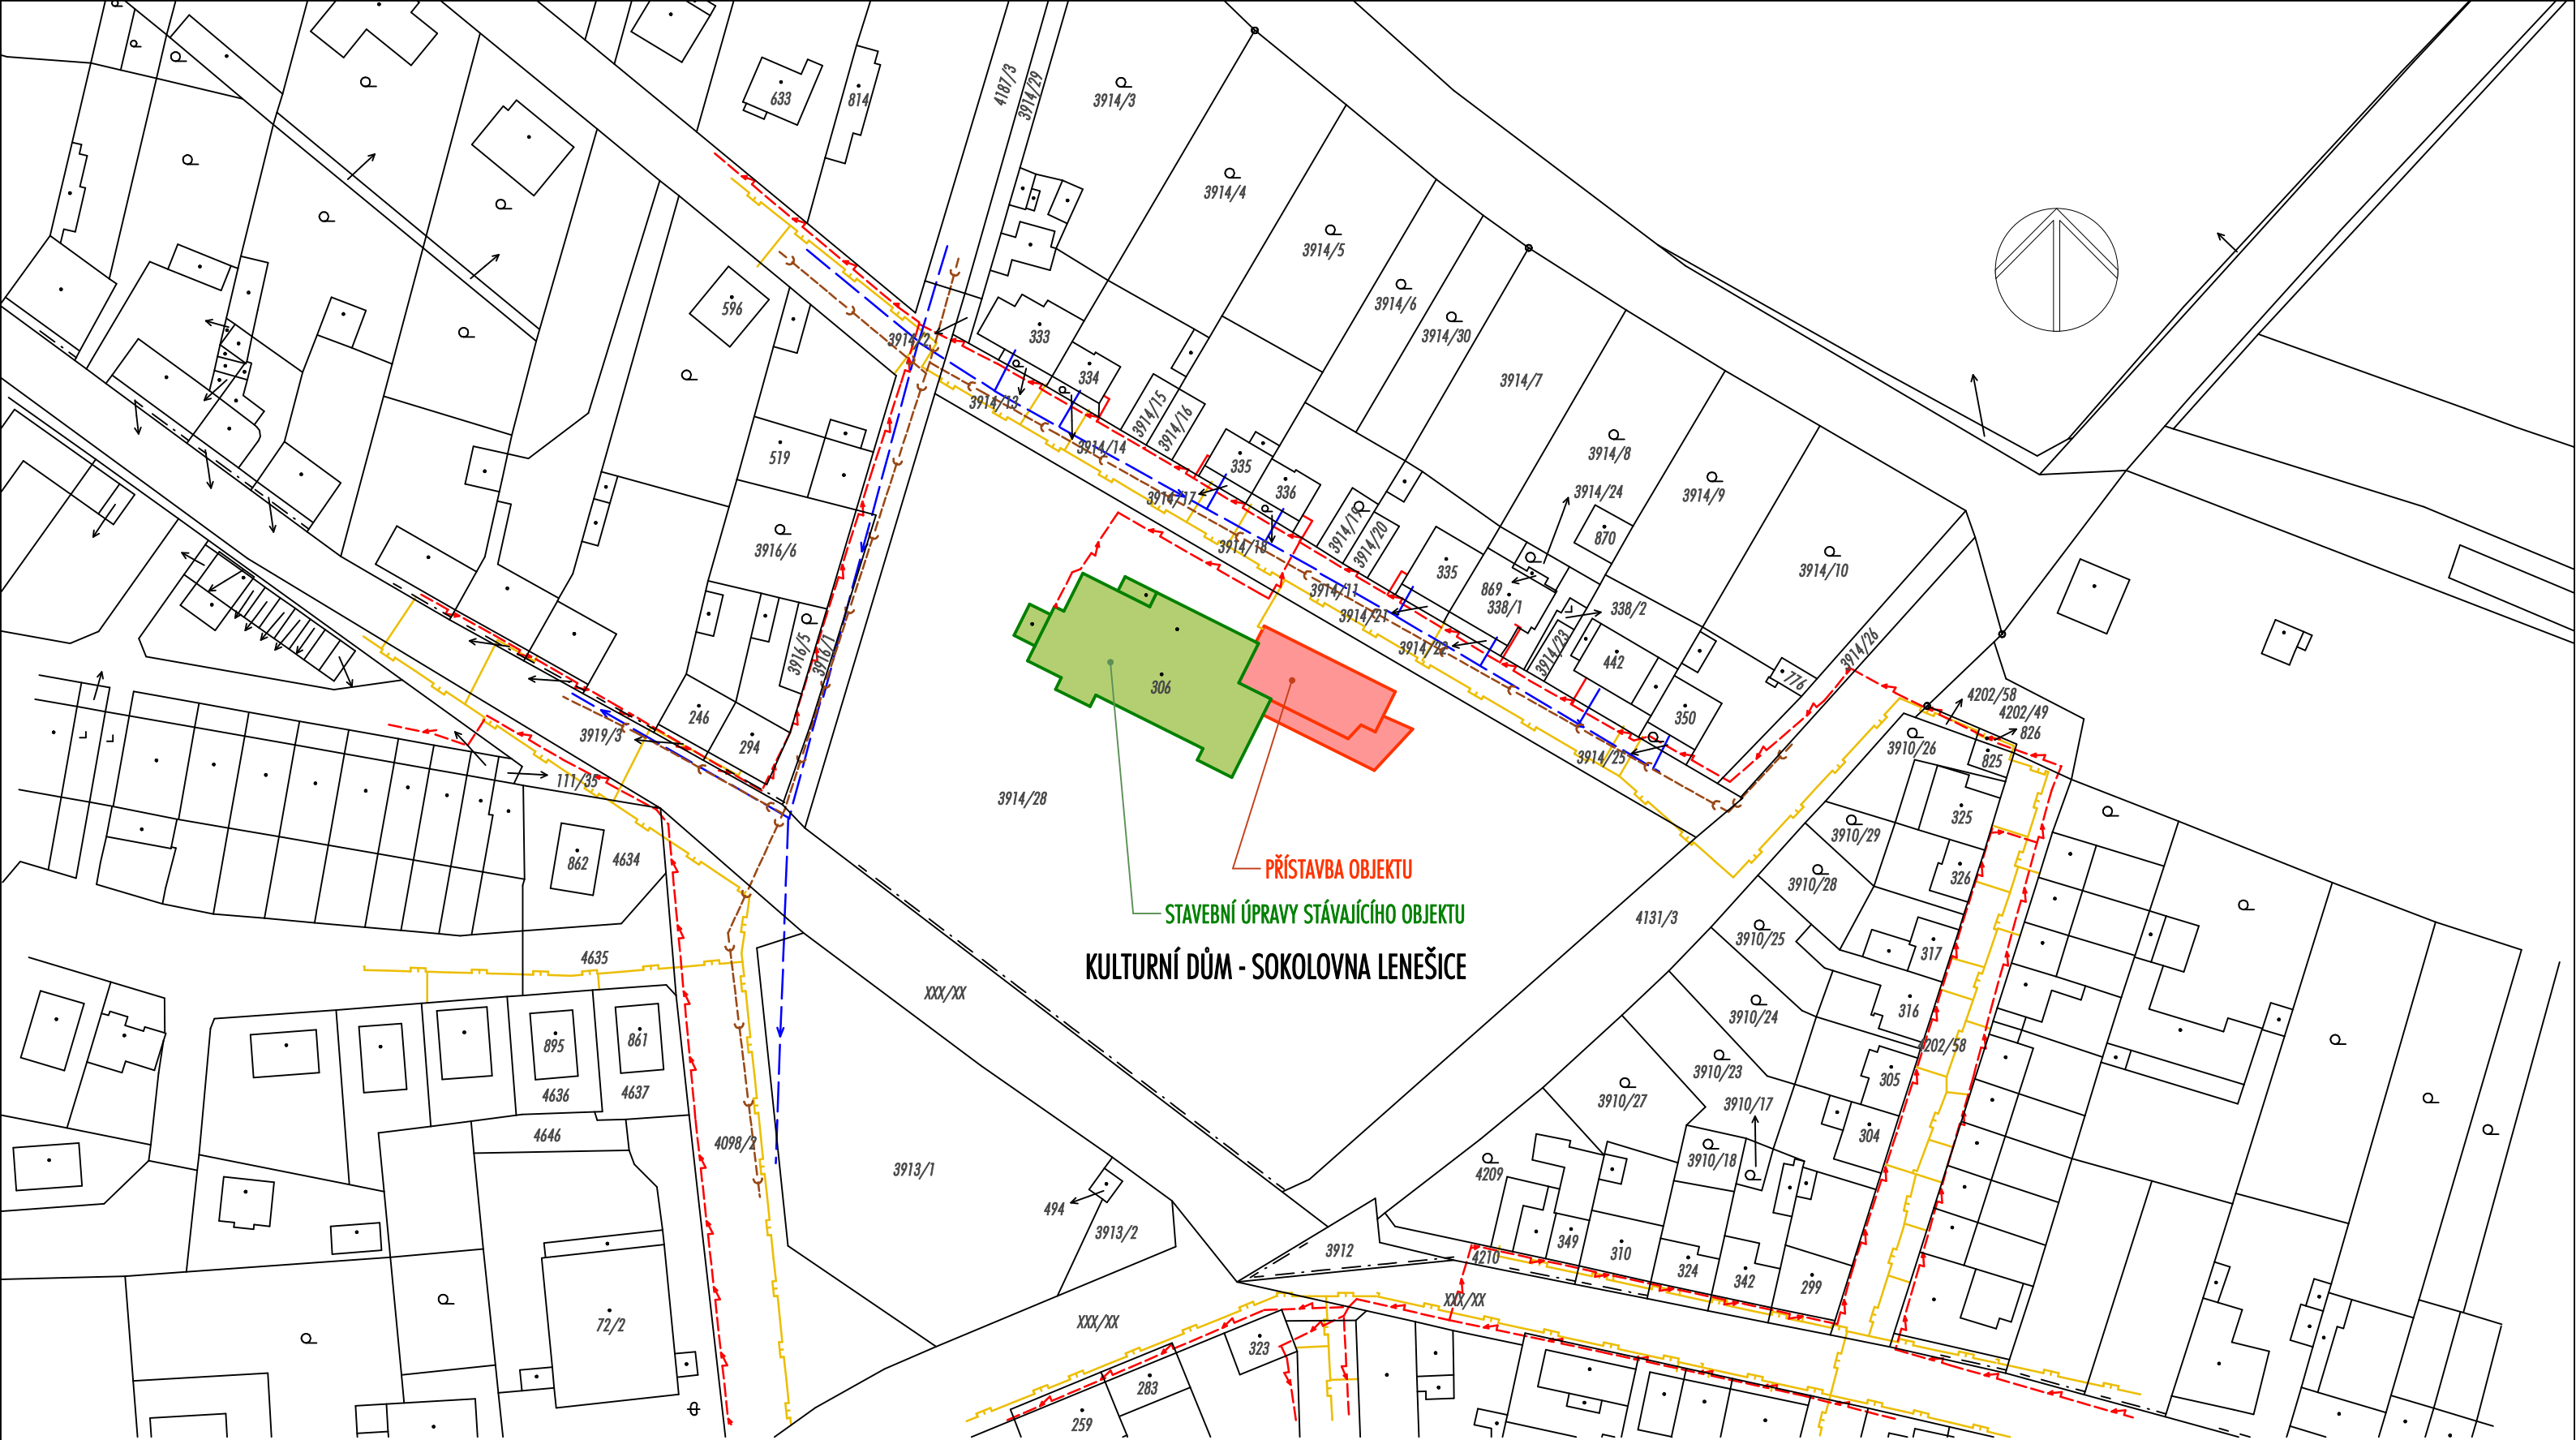


VYPRACOVAL	ING. ARCH. VLADIMÍR PALOUSEK, IČ: 63316099, ČKA 3467	DATUM	03 - 2016
	TŘ. 17. LISTOPADU 43, 772 00 OLOMOUC, TEL. +420608743424, PALOUSEK@ATLAS.CZ	STUPEŇ	STUDIE
INVESTOR		FORMÁT	A3
STAVEBNÍ ÚPRAVY A PŘÍSTAVBA KULTURNÍHO DOMU - SOKOLOVNY B. NĚMCOVÉ 314, LENEŠICE, ST. PARC. Č. 306, PARC. Č. 3914/28, K.Ú. LENEŠICE		PARÉ Č.	VÝKRES Č.
			1.01
SITUACE		MĚŘÍTKO	1 : 1000

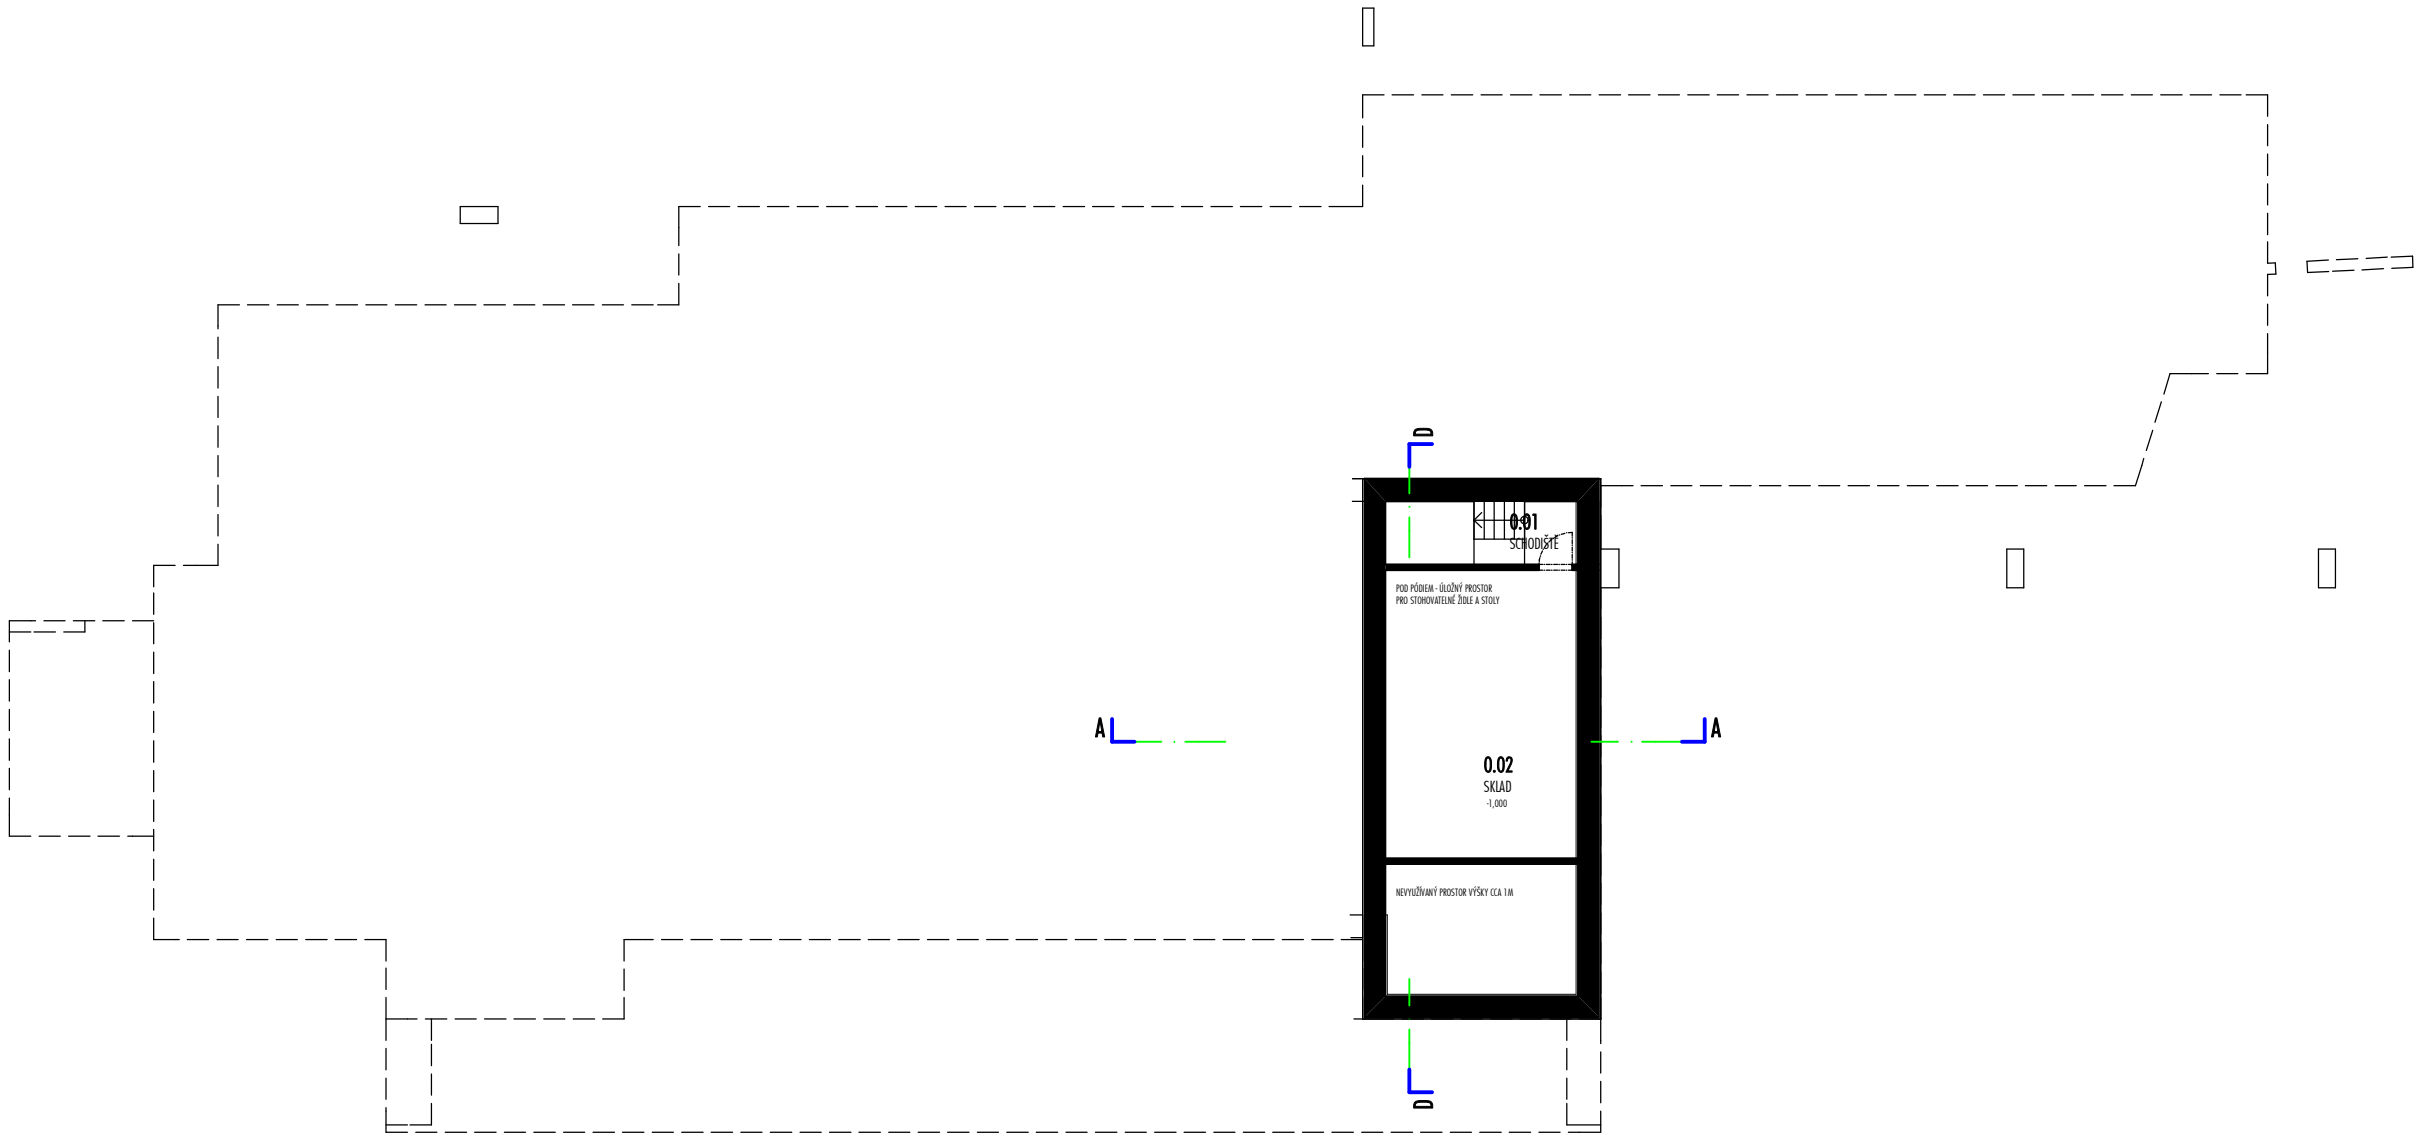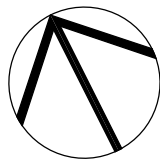

0.01	SCHODIŠTĚ	3,70 M2
0.02	SKLAD	38,90 M2

VYPRACOVAL	ING. ARCH. VLADIMÍR PALOUSHĚK, IČ: 63316099, ČKA 3467	DATUM	03 - 2016
	TŘ. 17. LISTOPADU 43, 779 00 OLOMOUC, TEL. +420608743424, PALOUSEK@ATLAS.CZ	STUPEŇ	STUDIE
INVESTOR	OBEC LENEŠICE, KNÍŽETE VÁCLAVA 521, 439 23 LENEŠICE	FORMÁT	A3
STAVEBNÍ ÚPRAVY A PŘÍSTAVBA KULTURNÍHO DOMU - SOKOLOVNY B. NĚMCOVÉ 314, LENEŠICE, ST. PARC. Č. 306, PARC. Č. 3914/28, K.Ú. LENEŠICE		PARÉ Č.	VÝKRES Č.
			1.02
PŮDORYS 1.PP.		MĚŘÍTKO	1 : 200

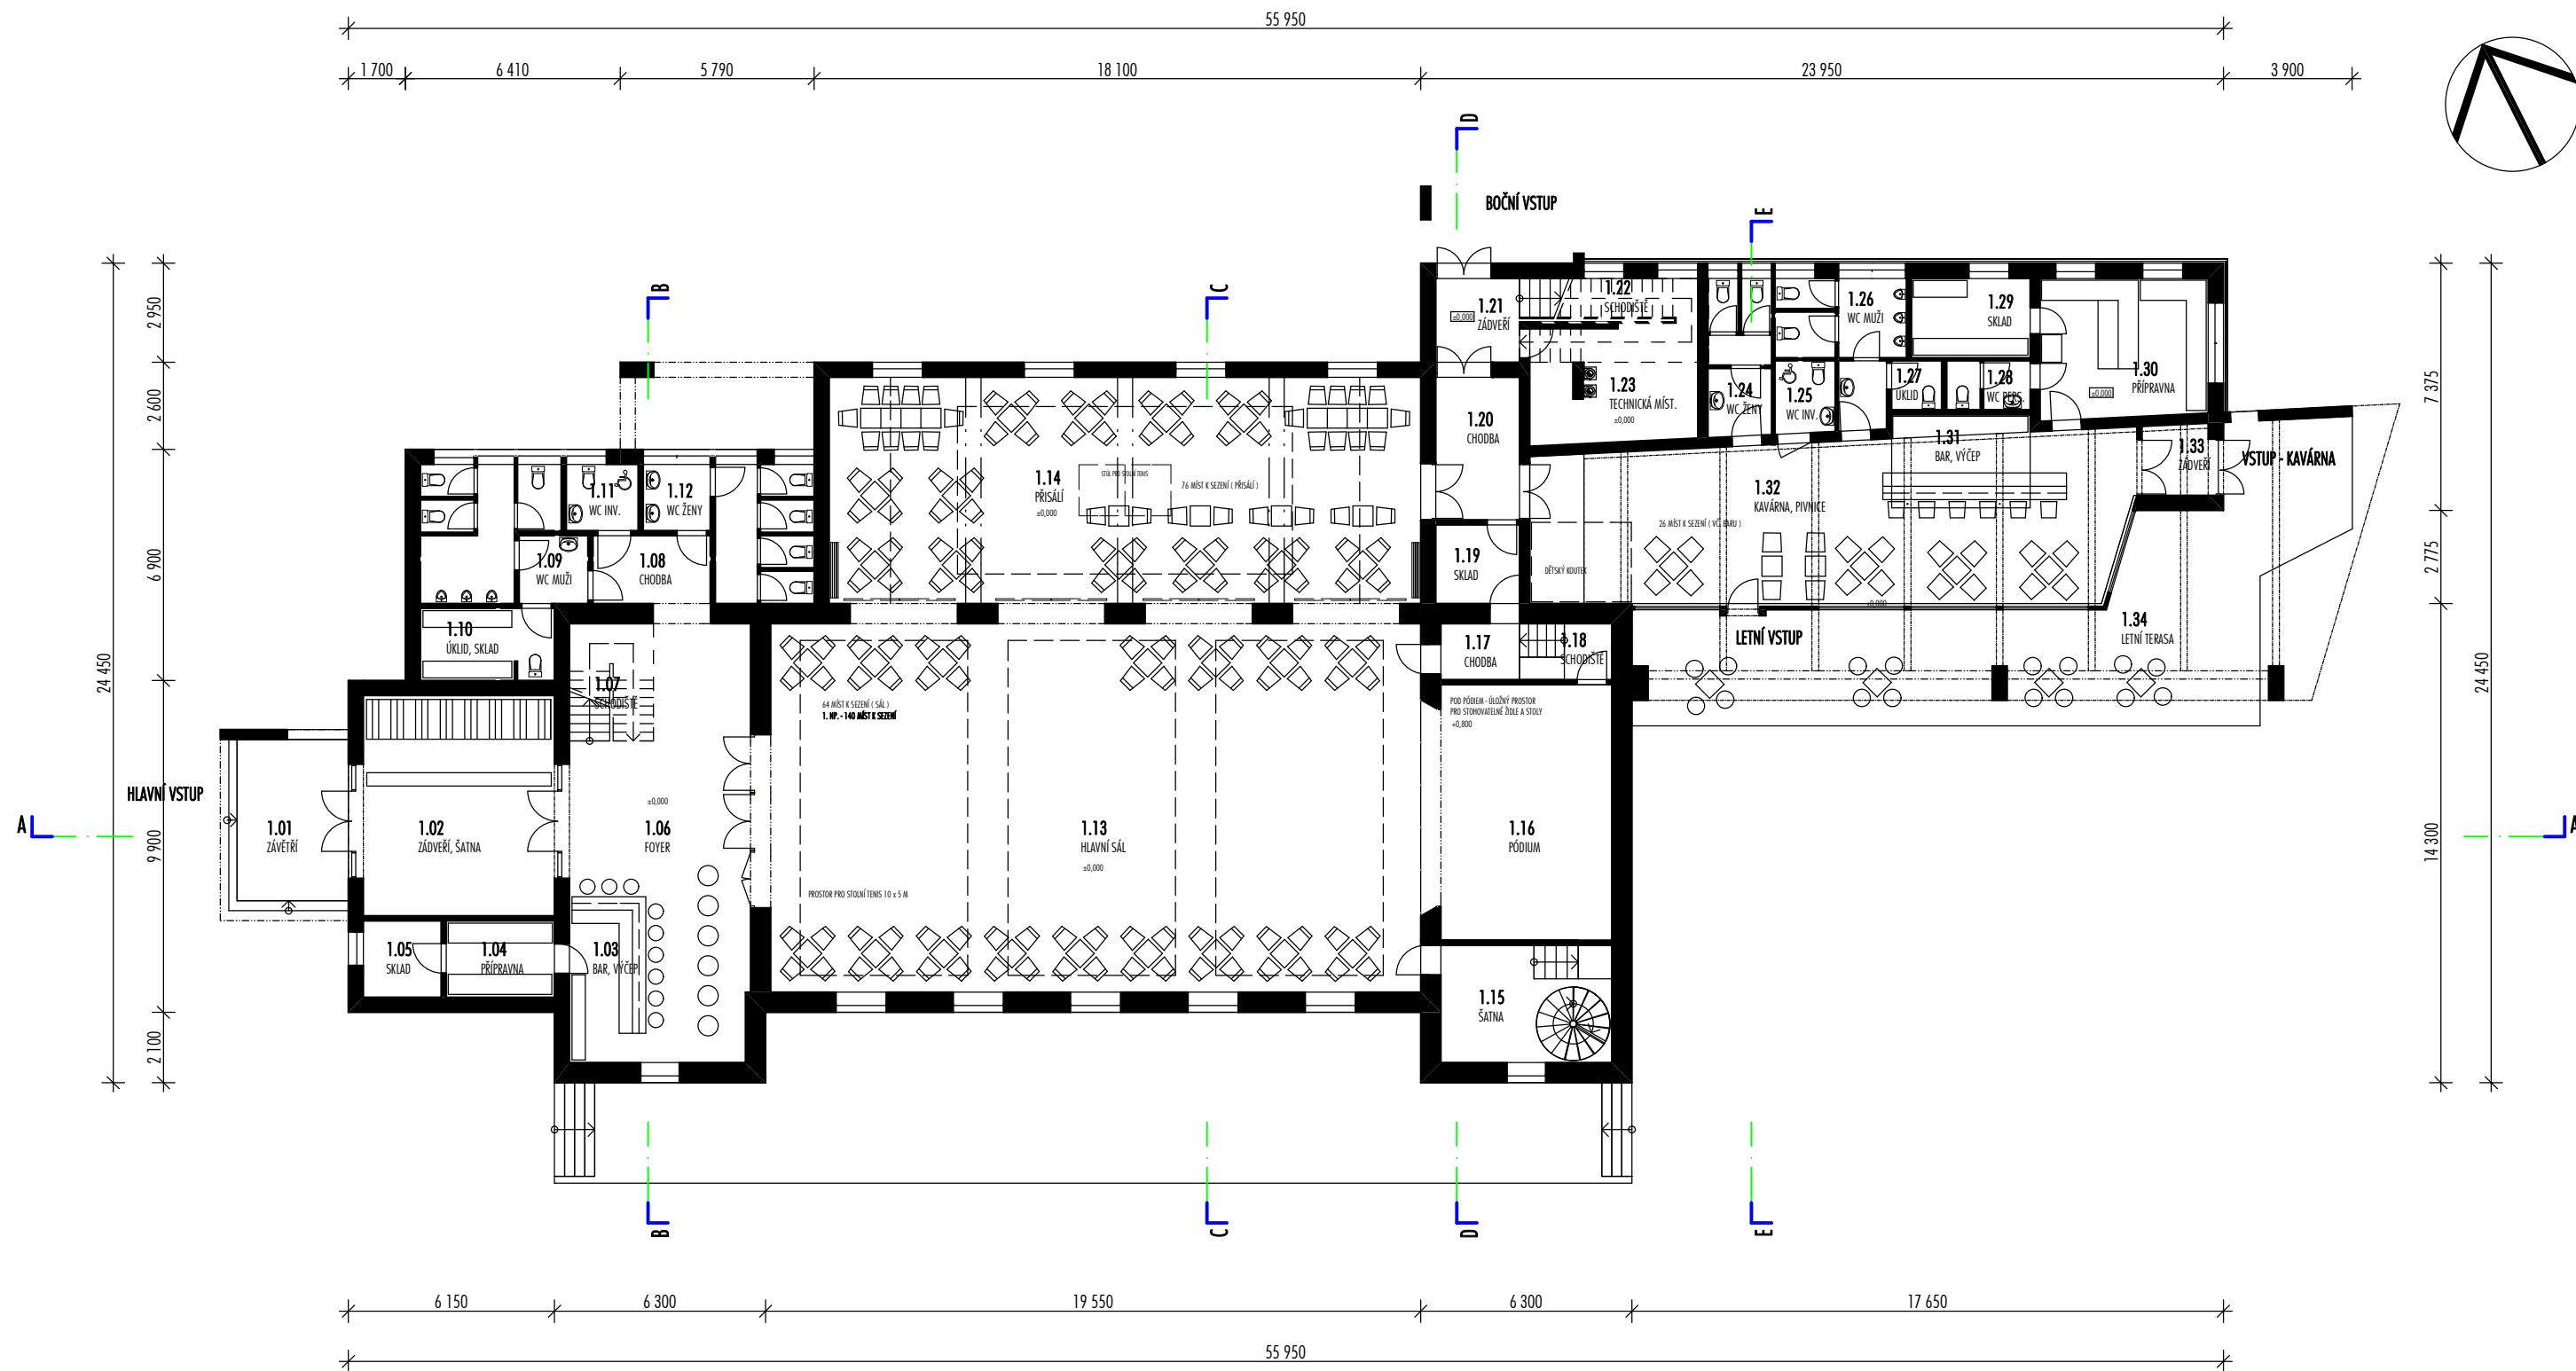


1.01	ZÁVĚTRÍ	16,32 M2
1.02	ZÁDVEŘÍ, ŠATNA	38,61 M2
1.03	BAR, VÝČEP	11,08 M2
1.04	PŘÍPRAVNA	7,36 M2
1.05	SKLAD	5,28 M2
1.06	FOYER	49,79 M2
1.07	SCHODIŠTĚ	10,17 M2
1.08	CHODBA	8,11 M2
1.09	WC MUŽI	18,95 M2
1.10	ÚKLID, SKLAD	8,60 M2
1.11	WC INV.	4,25 M2
1.12	WC ŽENY	16,49 M2

1.13	HLAVNÍ SÁL	218,46 M2
1.14	PŘISÁLÍ	124,27 M2
1.15	ŠATNA	18,28 M2
1.16	PÓDIUM	39,66 M2
1.17	CHODBA	5,65 M2
1.18	SCHODIŠTĚ	3,70 M2
1.19	SKLAD	5,86 M2
1.20	CHODBA	10,64 M2
1.21	ZÁDVEŘÍ	6,25 M2
1.22	SCHODIŠTĚ	9,50 M2
1.23	TECHNICKÁ MÍST.	15,79 M2
1.24	WC ŽENY	8,90 M2

1.25	WC INV.	3,86 M2
1.26	WC MUŽI	12,39 M2
1.27	ÚKLID	2,17 M2
1.28	WC PERS.	3,62 M2
1.29	SKLAD	8,36 M2
1.30	PŘÍPRAVNA	20,80 M2
1.31	BAR, VÝČEP	13,22 M2
1.32	KAVÁRNA, PIVNICE	74,91 M2
1.33	ZÁDVEŘÍ	4,32 M2
1.34	LETNÍ TERASA	77,22 M2


VYPRACOVAL	ING. ARCH. VLADIMÍR PALOUSEK, IČ: 63316099, ČKA 3467	DATUM	03 - 2016
	TŘ. 17. LISTOPADU 43, 779 00 OLOMOUC, TEL. +420608743424, PALOUSEK@ATLAS.CZ	STUPEŇ	STUDIE
INVESTOR	OBEC LENEŠICE, KNÍŽETE VÁCLAVA 521, 439 23 LENEŠICE	FORMÁT	A3
STAVEBNÍ ÚPRAVY A PŘÍSTAVBA KULTURNÍHO DOMU - SOKOLOVNY B. NĚMCOVÉ 314, LENEŠICE, ST. PARC. Č. 306, PARC. Č. 3914/28, K.Ú. LENEŠICE		PARÉ Č.	VÝKRES Č.
			1.03
PŮDORYS 1.NP.		MĚŘÍTKO	1 : 200

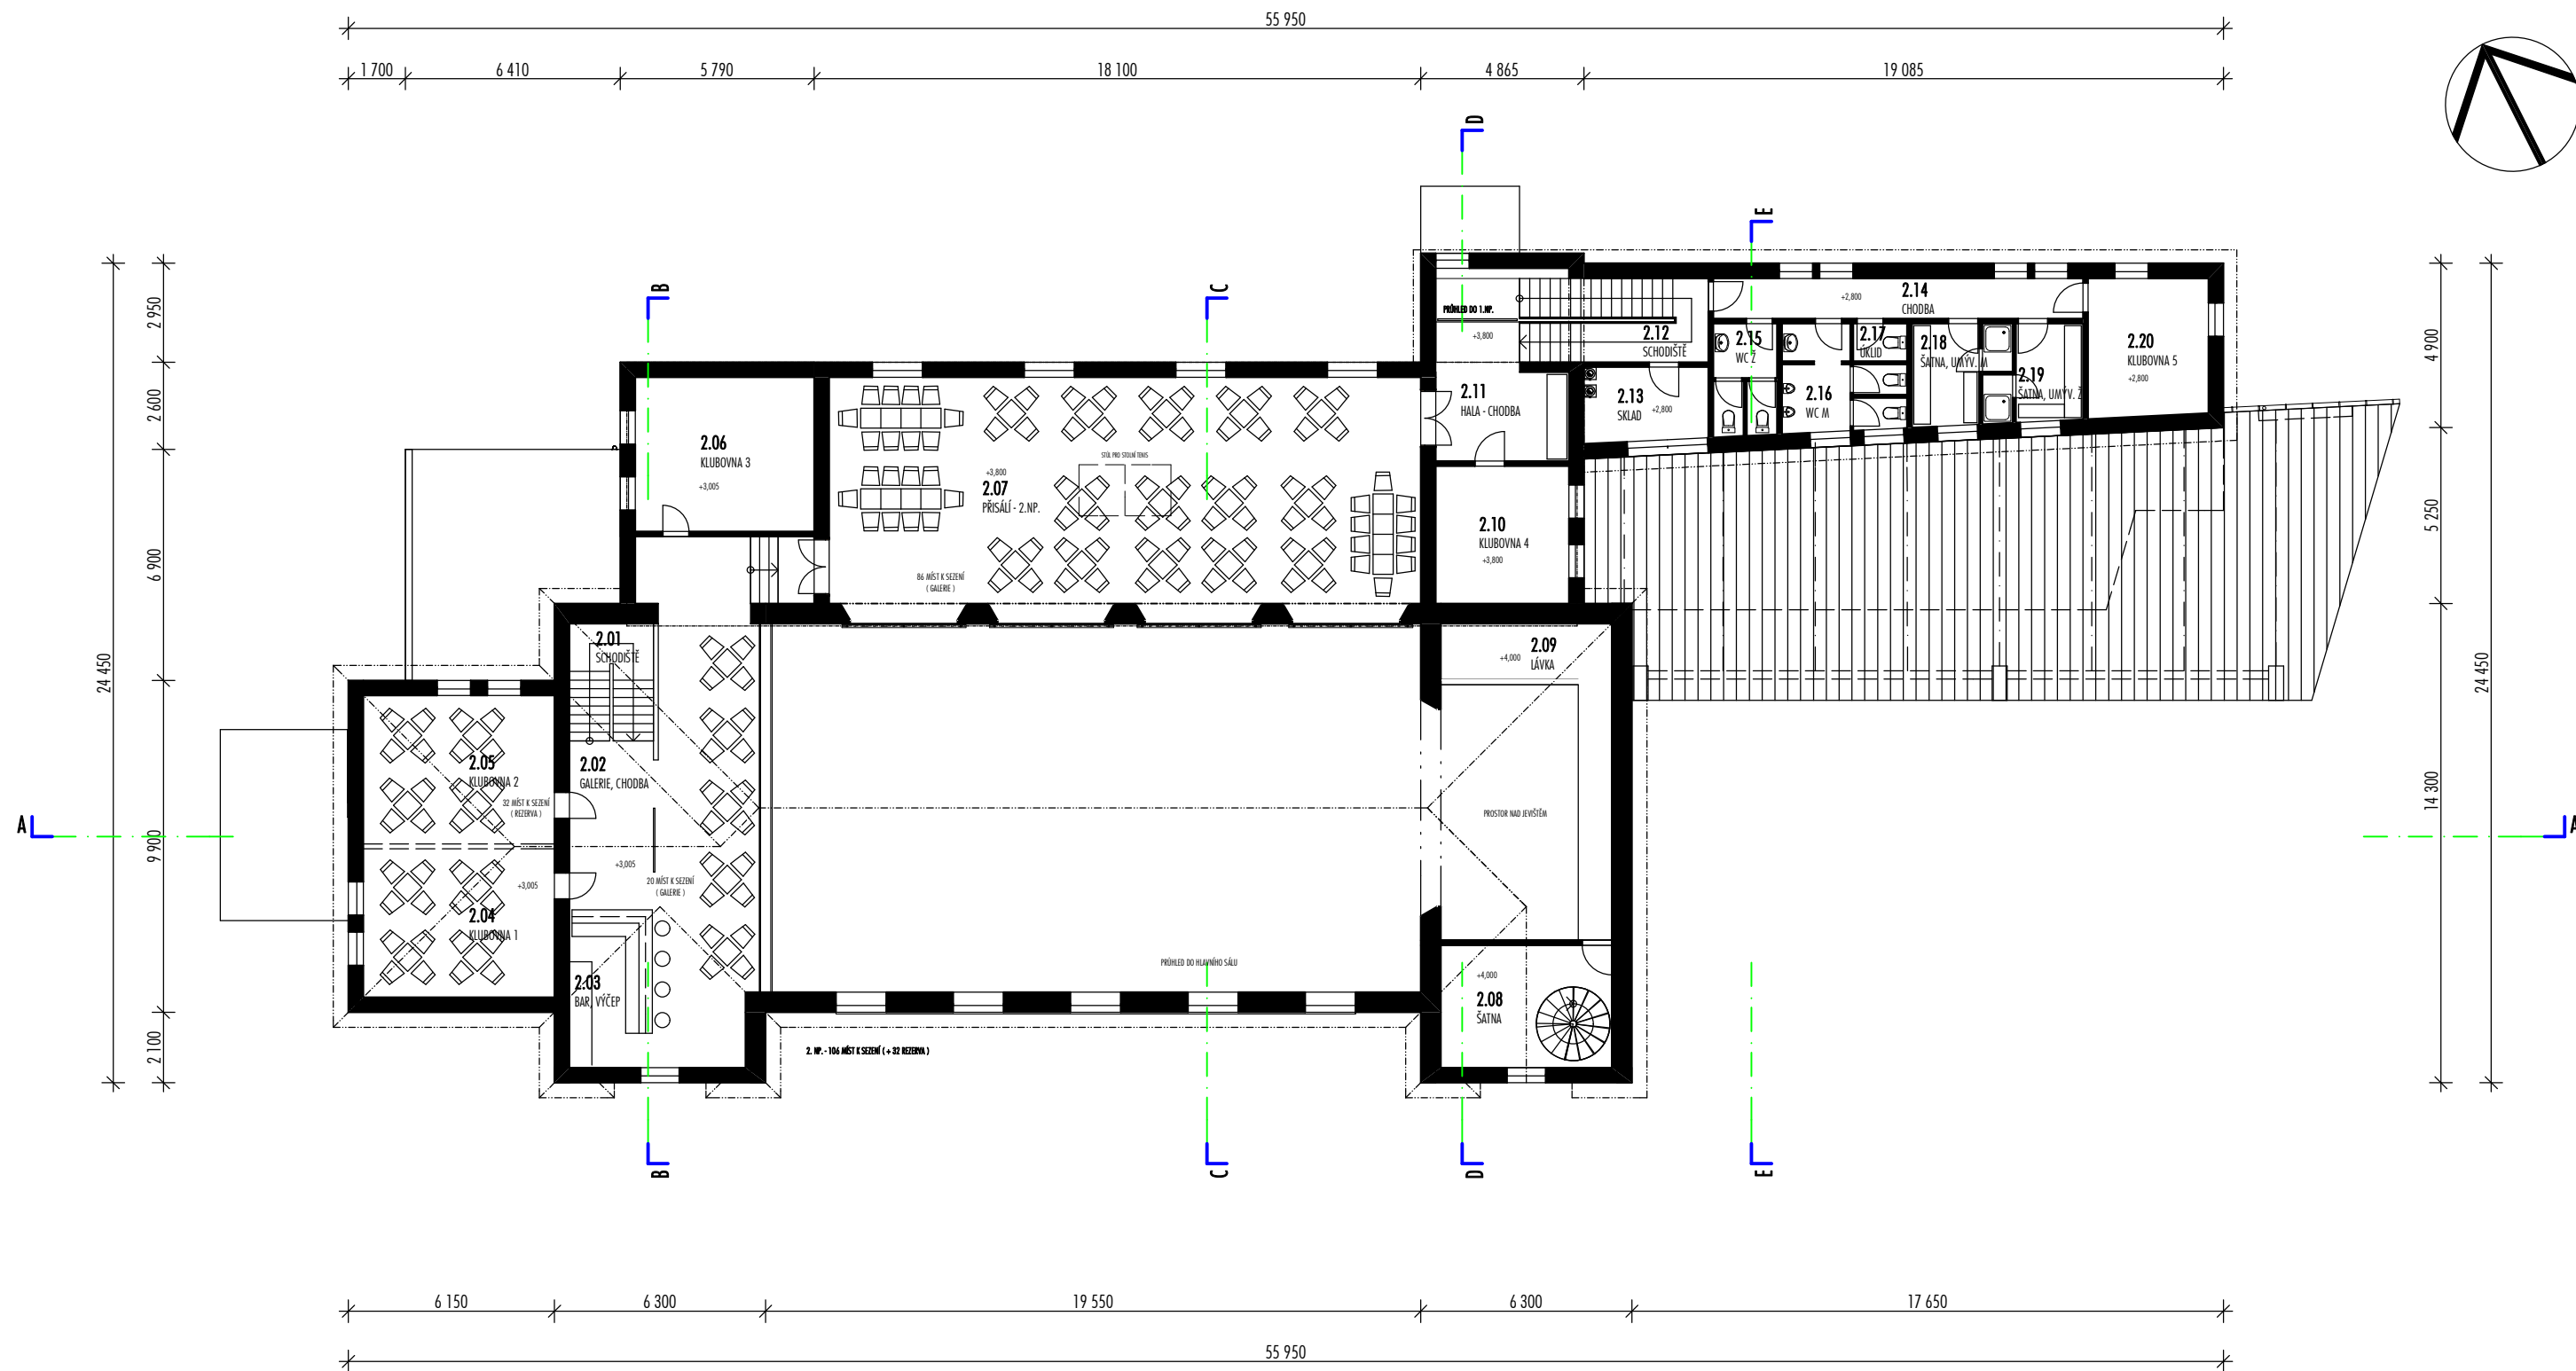



2.01	SCHODIŠTĚ	10,17 M2
2.02	GALERIE, CHODBA	63,19 M2
2.03	BAR, VÝČEP	12,54 M2
2.04	KLUBOVNA 1	25,91 M2
2.05	KLUBOVNA 2	25,93 M2
2.06	KLUBOVNA 3	24,57 M2
2.07	PŘÍSÁLÍ - 2.NP.	125,29 M2
2.08	ŠATNA	14,89 M2
2.09	LÁVKA	16,31 M2
2.10	KLUBOVNA 4	16,27 M2
2.11	HALA - CHODBA	14,49 M2

2.12	SCHODIŠTĚ	14,09 M2
2.13	SKLAD	8,15 M2
2.14	CHODBA	13,23 M2
2.15	WC Ž	6,36 M2
2.16	WC M	9,87 M2
2.17	ÚKLID	1,79 M2
2.18	ŠATNA, UMÝV. M	7,54 M2
2.19	ŠATNA, UMÝV. Ž	7,26 M2
2.20	KLUBOVNA 5	14,75 M2


VYPRACOVAL	ING. ARCH. VLADIMÍR PALOUSEK, IČ: 63316099, ČKA 3467	DATUM	03 - 2016
	TŘ. 17. LISTOPADU 43, 779 00 OLOMOUC, TEL. +420608743424, PALOUSEK@ATLAS.CZ	STUPEŇ	STUDIE
INVESTOR	OBEC LENEŠICE, KNÍŽETE VÁCLAVA 521, 439 23 LENEŠICE	FORMÁT	A3
STAVEBNÍ ÚPRAVY A PŘÍSTAVBA KULTURNÍHO DOMU - SOKOLOVNY B. NĚMCOVÉ 314, LENEŠICE, ST. PARC. Č. 306, PARC. Č. 3914/28, K.Ú. LENEŠICE		PARÉ Č.	VÝKRES Č.
			1.04
PŮDORYS 2.NP.		MĚŘÍTKO	1 : 200

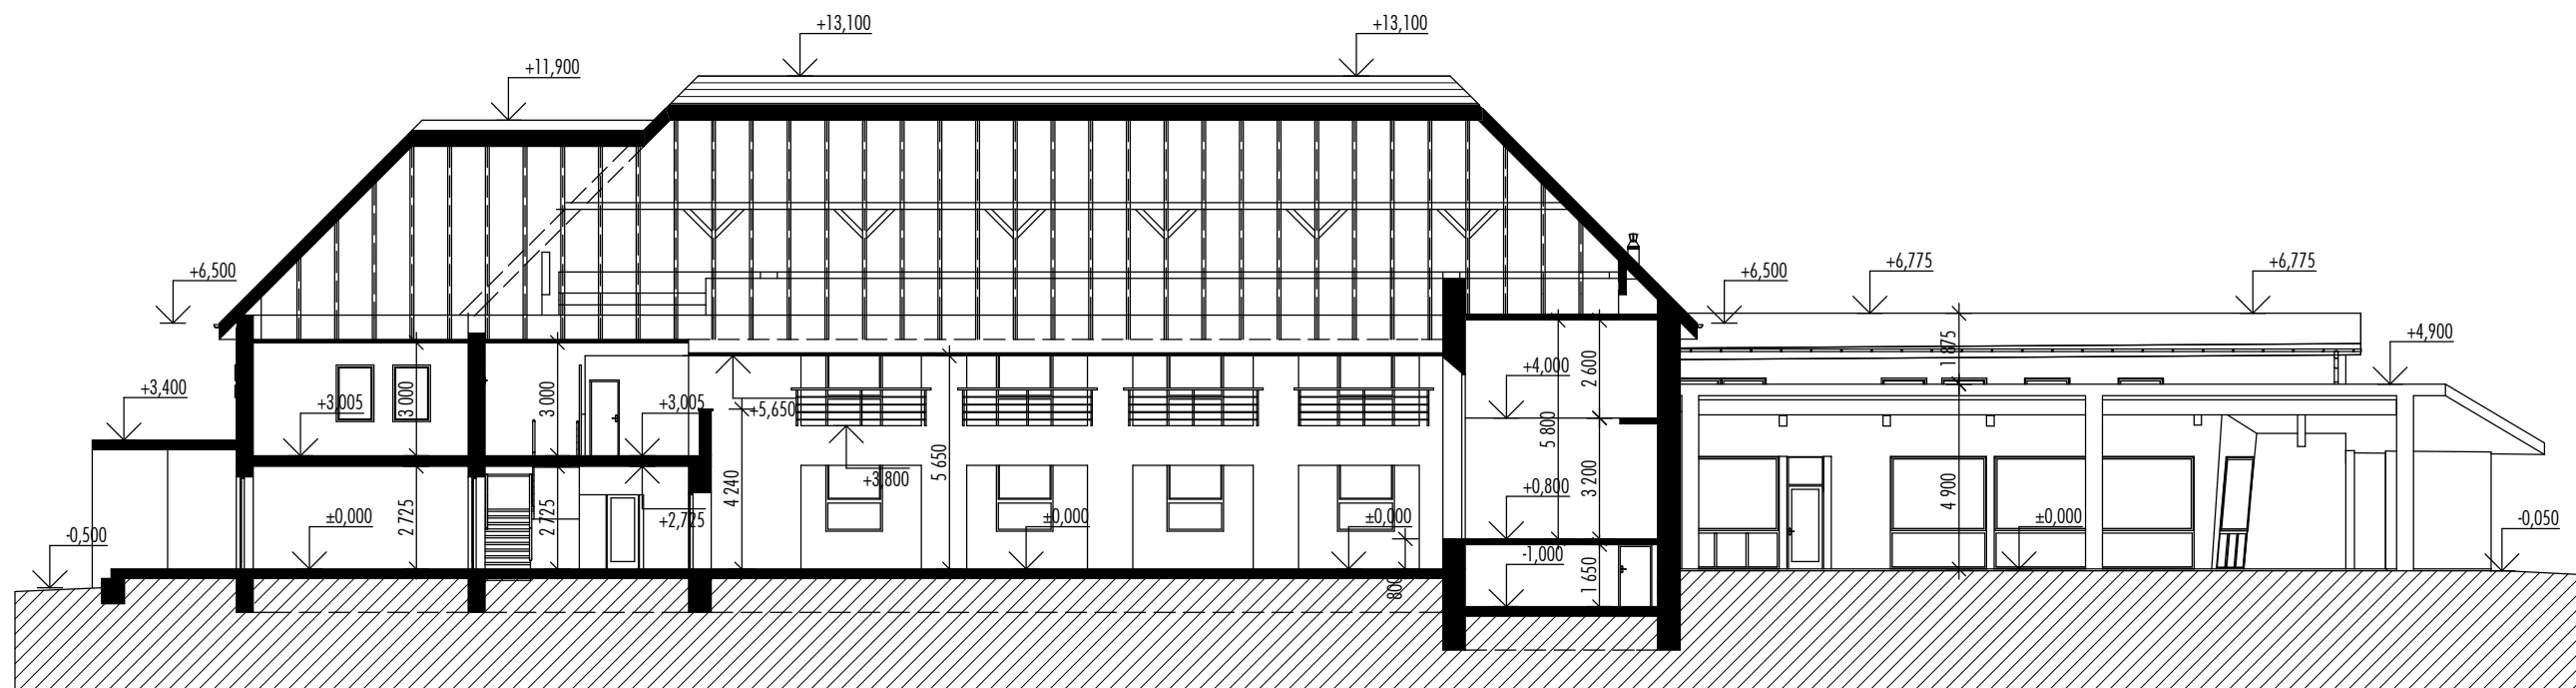



VYPRACOVAL	ING. ARCH. VLADIMÍR PALOUSEK, IČ: 63316099, ČKA 3467	DATUM	03 - 2016
	TŘ. 17. LISTOPADU 43, 779 00 OLOMOUČ, TEL. +420608743424, PALOUSEK@ATLAS.CZ	STUPEŇ	STUDIE
INVESTOR	OBEC LENEŠICE, KNÍŽETE VÁCLAVA 521, 439 23 LENEŠICE	FORMÁT	A3
STAVEBNÍ ÚPRAVY A PŘÍSTAVBA KULTURNÍHO DOMU - SOKOLOVNY B. NĚMCOVÉ 314, LENEŠICE, ST. PARC. Č. 306, PARC. Č. 3914/28, K.Ú. LENEŠICE		PARÉ Č.	VÝKRES Č.
			1.05
ŘEZ A - A		MĚŘÍTKO	1 : 200

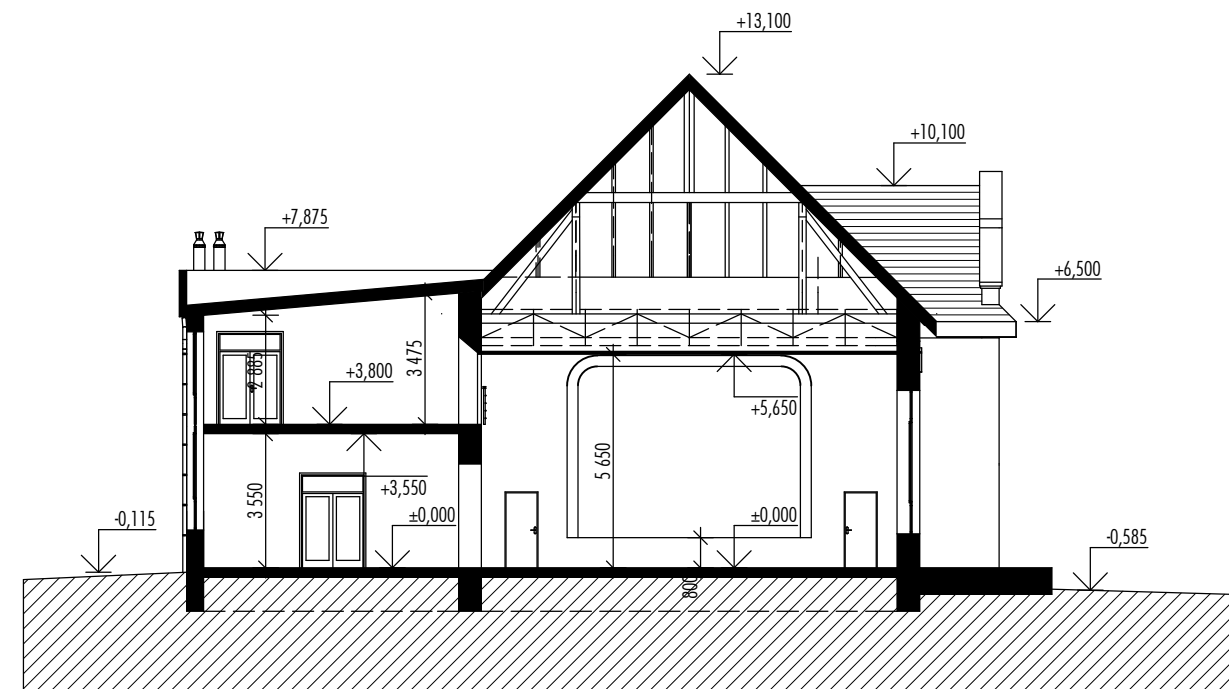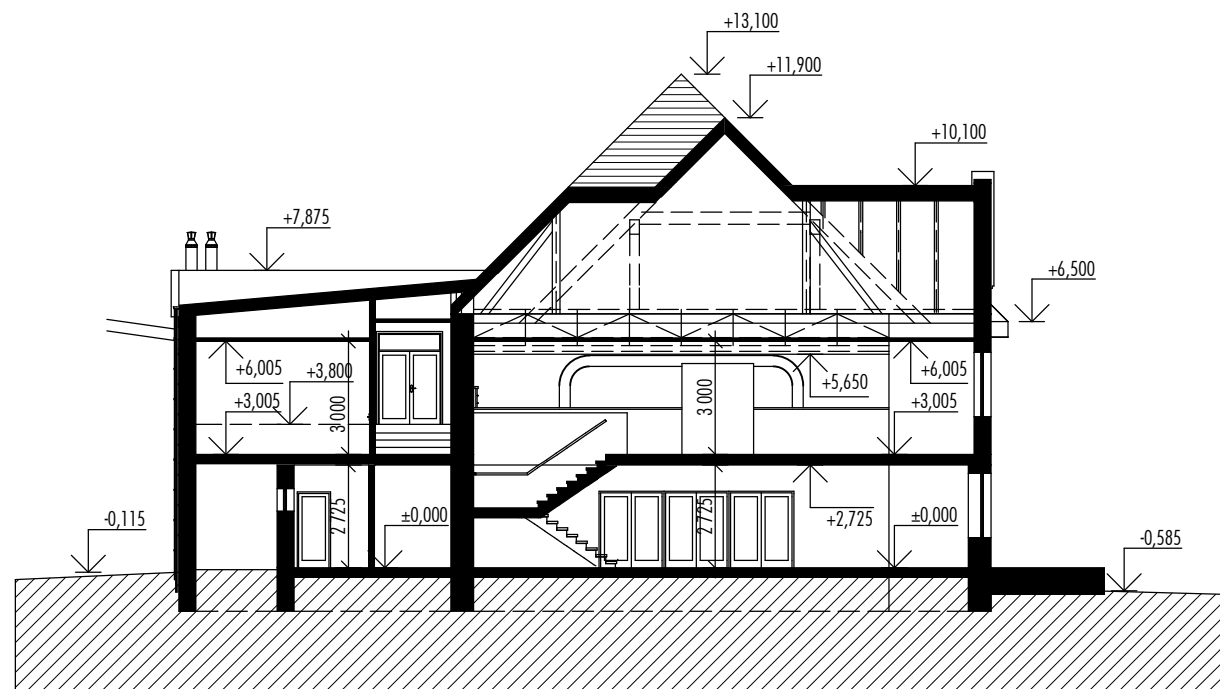


VYPRACOVAL	ING. ARCH. VLADIMÍR PALOUSEK, IČ: 63316099, ČKA 3467	DATUM	03 - 2016
	TŘ. 17. LISTOPADU 43, 779 00 OLOMOUČ, TEL. +420608743424, PALOUSEK@ATLAS.CZ	STUPEŇ	STUDIE
INVESTOR	OBEC LENEŠICE, KNIŽETE VÁCLAVA 521, 439 23 LENEŠICE	FORMÁT	A3
STAVEBNÍ ÚPRAVY A PŘÍSTAVBA KULTURNÍHO DOMU - SOKOLOVNY B. NĚMCOVÉ 314, LENEŠICE, ST. PARC. Č. 306, PARC. Č. 3914/28, K.Ú. LENEŠICE		PARÉ Č.	VÝKRES Č.
			1.06
ŘEZ B - B, C - C		MĚŘÍTKO	1 : 200

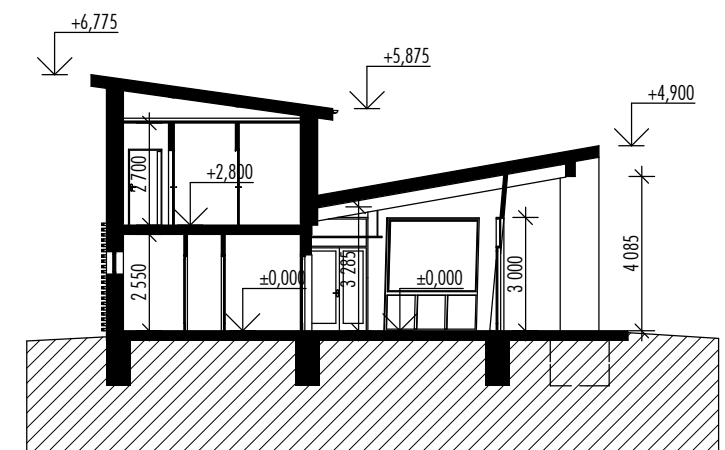

VYPRACOVAL	ING. ARCH. VLADIMÍR PALOUSEK, IČ: 63316099, ČKA 3467	DATUM	03 - 2016
	TR. 17. LUSTOPADU 43, 779 00 OLOMOUC, TEL. +420608743424, PALOUSEK@ATLAS.CZ	STUPEŇ	STUDIE
INVESTOR	OPEC LENEŠICE, KNÍŽETE VÁCLAVA 521, 439 23 LENEŠICE	FORMÁT	A3
STAVEBNÍ ÚPRAVY A PŘÍSTAVBA KULTURNÍHO DOMU - SOKOLOVNY B. NĚMCOVÉ 314, LENEŠICE, ST. PARC. Č. 306, PARC. Č. 3914/28, K.Ú. LENEŠICE		PARÉ Č.	VÝKRES Č.
			1.07
ŘEZ D - D, E - E		MĚŘÍTKO	1 : 200

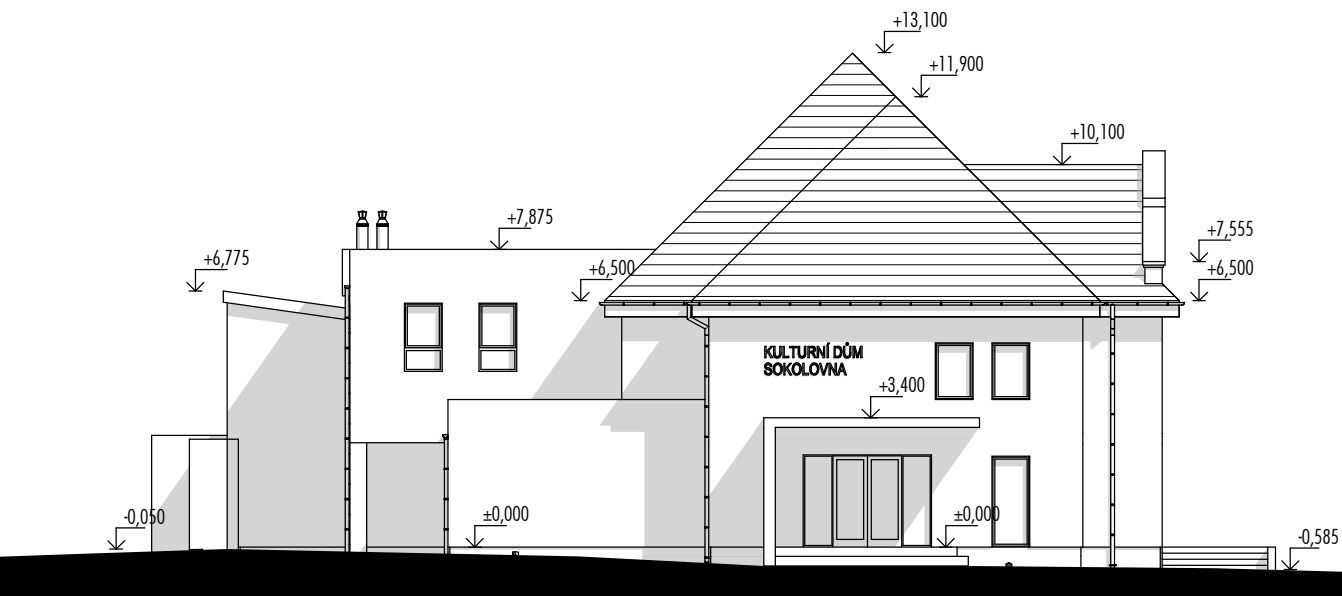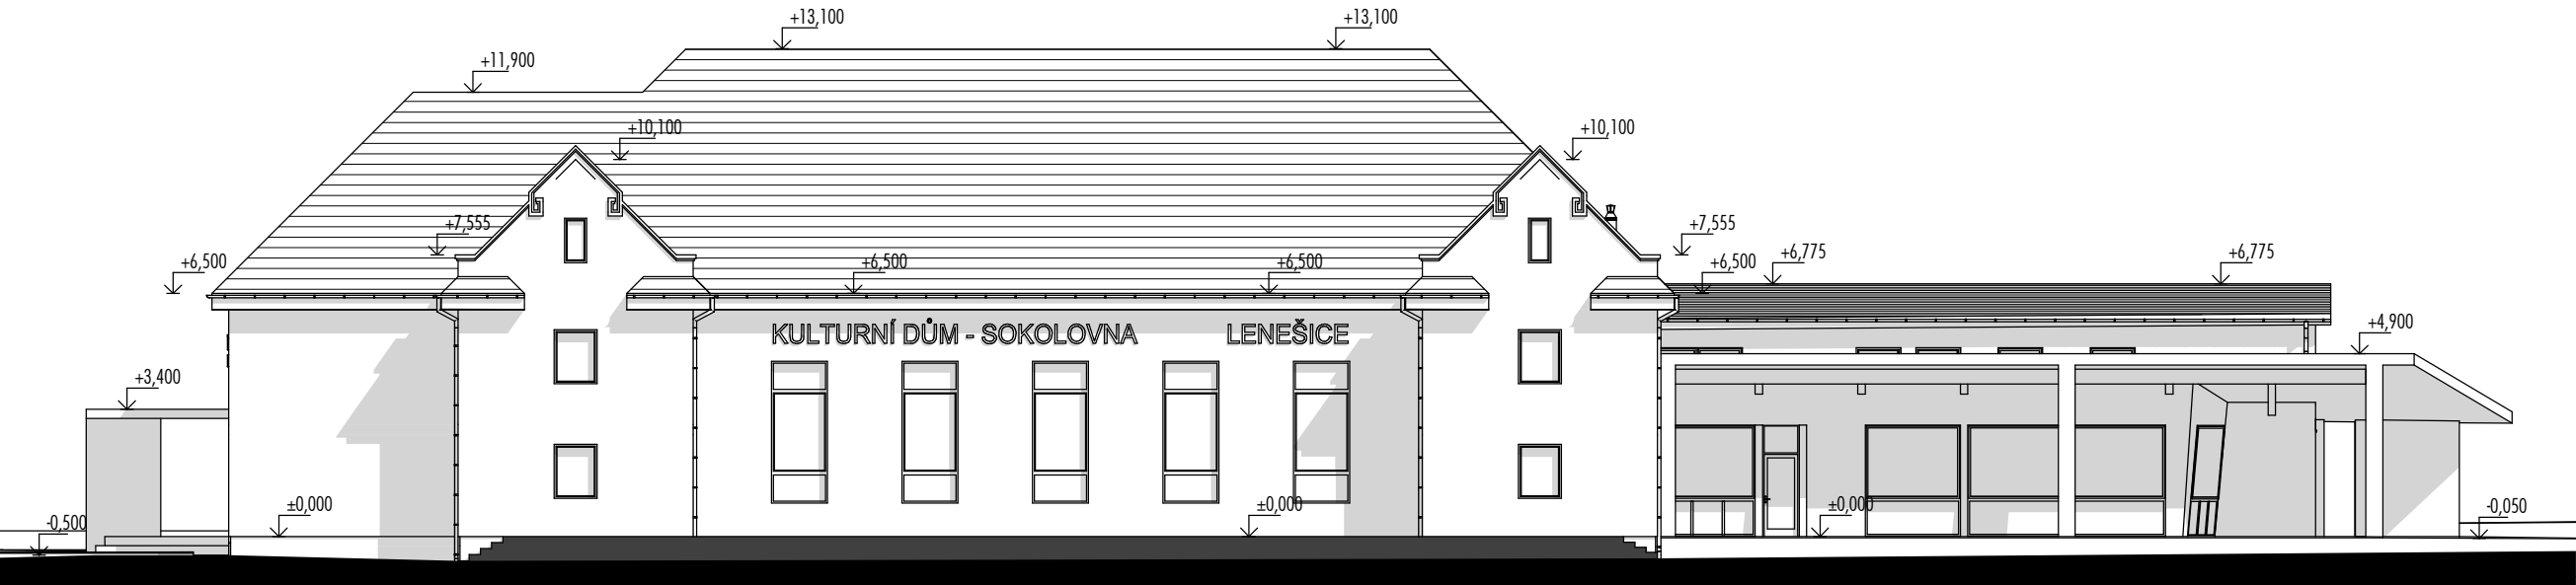

VYPRACOVAL	ING. ARCH. VLADIMÍR PALOUSEK, IČ: 63316099, ČKA 3467	DATUM	03 - 2016
	TŘ. 17. LISTOPADU 43, 779 00 OLOMOUČ, TEL. +420608743424, PALOUSEK@ATLAS.CZ	STUPEŇ	STUDIE
INVESTOR	OBEC LENEŠICE, KNIŽETE VÁCLAVA 521, 439 23 LENEŠICE	FORMÁT	A3
STAVEBNÍ ÚPRAVY A PŘÍSTAVBA KULTURNÍHO DOMU - SOKOLOVNY B. NĚMCOVÉ 314, LENEŠICE, ST. PARC. Č. 306, PARC. Č. 3914/28, K.Ú. LENEŠICE		PARÉ Č.	VÝKRES Č.
			1.08
POHLED JIHOZÁPADNÍ, SEVEROZÁPADNÍ		MĚŘÍTKO	1 : 200

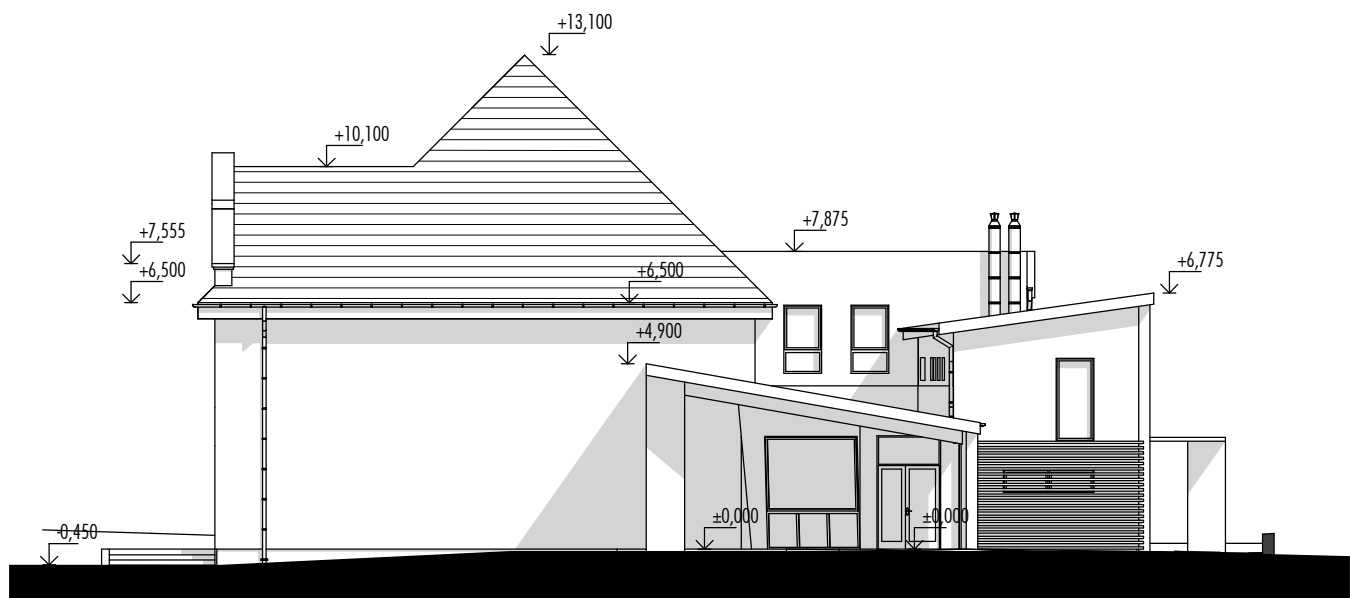

VYPRACOVAL	ING. ARCH. VLADIMÍR PALOUSEK, IČ: 63316099, ČKA 3467	DATUM	03 - 2016
	TŘ. 17. LISTOPADU 43, 779 00 OLOMOUC, TEL. +420608743424, PALOUSEK@ATLAS.CZ	STUPEŇ	STUDIE
INVESTOR	OBEC LENEŠICE, KNÍŽETE VÁCLAVA 521, 439 23 LENEŠICE	FORMÁT	A3
STAVEBNÍ ÚPRAVY A PŘÍSTAVBA KULTURNÍHO DOMU - SOKOLOVNY B. NĚMCOVÉ 314, LENEŠICE, ST. PARC. Č. 306, PARC. Č. 3914/28, K.Ú. LENEŠICE		PARÉ Č.	VÝKRES Č.
			1.09
POHLED SEVEROVÝCHODNÍ, JIHOVÝCHODNÍ		MĚŘÍTKO	1 : 200



	VYPRACOVAL	ING. ARCH. VLADIMÍR PALOUSEK, IČ: 63316099, ČKA 3467	DATUM	03 - 2016
		TŘ. 17. LISTOPADU 43, 779 00 OLOMOUC, TEL. +420608743424, PALOUSEK@ATLAS.CZ	STUPEŇ	STUDIE
	INVESTOR	OBEC LENEŠICE, KNIŽETE VÁCLAVA 521, 439 23 LENEŠICE	FORMÁT	A3
	STAVEBNÍ ÚPRAVY A PŘÍSTAVBA KULTURNÍHO DOMU - SOKOLOVNY B. NĚMCOVÉ 314, LENEŠICE, ST. PARC. Č. 306, PARC. Č. 3914/28, K.Ú. LENEŠICE			PARÉ Č.
PERSPEKTIVY, VIZUALIZACE				



	VYPRACOVAL	ING. ARCH. VLADIMÍR PALOUSEK, IČ: 63316099, ČKA 3467	DATUM	03 - 2016
		TŘ. 17. LISTOPADU 43, 779 00 OLOMOUC, TEL. +420608743424, PALOUSEK@ATLAS.CZ	STUPEŇ	STUDIE
	INVESTOR	OBEC LENEŠICE, KNIŽETE VÁCLAVA 521, 439 23 LENEŠICE	FORMÁT	A3
	STAVEBNÍ ÚPRAVY A PŘÍSTAVBA KULTURNÍHO DOMU - SOKOLOVNY B. NĚMCOVÉ 314, LENEŠICE, ST. PARC. Č. 306, PARC. Č. 3914/28, K.Ú. LENEŠICE			PARÉ Č.
PERSPEKTIVY, VIZUALIZACE				



	VYPRACOVAL	ING. ARCH. VLADIMÍR PALOUSEK, IČ: 63316099, ČKA 3467	DATUM	03 - 2016
		TŘ. 17. LISTOPADU 43, 779 00 OLOMOUC, TEL. +420608743424, PALOUSEK@ATLAS.CZ	STUPEŇ	STUDIE
	INVESTOR	OBEC LENEŠICE, KNIŽETE VÁCLAVA 521, 439 23 LENEŠICE	FORMÁT	A3
	STAVEBNÍ ÚPRAVY A PŘÍSTAVBA KULTURNÍHO DOMU - SOKOLOVNY B. NĚMCOVÉ 314, LENEŠICE, ST. PARC. Č. 306, PARC. Č. 3914/28, K.Ú. LENEŠICE		PARÉ Č.	VÝKRES Č. 1.12
PERSPEKTIVY, VIZUALIZACE				



	VYPRACOVAL	ING. ARCH. VLADIMÍR PALOUSEK, IČ: 63316099, ČKA 3467	DATUM	03 - 2016
		TŘ. 17. LISTOPADU 43, 779 00 OLOMOUC, TEL. +420608743424, PALOUSEK@ATLAS.CZ	STUPEŇ	STUDIE
	INVESTOR	OBEC LENEŠICE, KNIŽETE VÁCLAVA 521, 439 23 LENEŠICE	FORMÁT	A3
	STAVEBNÍ ÚPRAVY A PŘÍSTAVBA KULTURNÍHO DOMU - SOKOLOVNY B. NĚMCOVÉ 314, LENEŠICE, ST. PARC. Č. 306, PARC. Č. 3914/28, K.Ú. LENEŠICE			PARÉ Č.
PERSPEKTIVY, VIZUALIZACE				





	VYPRACOVAL	ING. ARCH. VLADIMÍR PALOÚŠEK, IČ: 63316099, ČKA 3467	DATUM	03 - 2016
		TŘ. 17. LISTOPADU 43, 779 00 OLOMOUC, TEL. +420608743424, PALOUSEK@ATLAS.CZ	STUPEŇ	STUDIE
	INVESTOR	OBEC LENEŠICE, KNIŽETE VÁCLAVA 521, 439 23 LENEŠICE	FORMÁT	A3
	STAVEBNÍ ÚPRAVY A PŘÍSTAVBA KULTURNÍHO DOMU - SOKOLOVNY B. NĚMCOVÉ 314, LENEŠICE, ST. PARC. Č. 306, PARC. Č. 3914/28, K.Ú. LENEŠICE		PARÉ Č.	VÝKRES Č.
				1.14
PERSPEKTIVY, VIZUALIZACE				



	VYPRACOVAL	ING. ARCH. VLADIMÍR PALOÚŠEK, IČ: 63316099, ČKA 3467 TŘ. 17. LISTOPADU 43, 779 00 OLOMOUC, TEL. +420608743424, PALOUSEK@ATLAS.CZ	DATUM	03 - 2016
	INVESTOR	OBEC LENEŠICE, KNIŽETE VÁCLAVA 521, 439 23 LENEŠICE	STUPEŇ	STUDIE
	STAVEBNÍ ÚPRAVY A PŘÍSTAVBA KULTURNÍHO DOMU - SOKOLOVNY B. NĚMCOVÉ 314, LENEŠICE, ST. PARC. Č. 306, PARC. Č. 3914/28, K.Ú. LENEŠICE		FORMÁT	A3
			PARÉ Č.	VÝKRES Č. 1.15
			PERSPEKTIVY, VIZUALIZACE	



	VYPRACOVAL	ING. ARCH. VLADIMÍR PALOUSEK, IČ: 63316099, ČKA 3467	DATUM	03 - 2016
		TŘ. 17. LISTOPADU 43, 779 00 OLOMOUC, TEL. +420608743424, PALOUSEK@ATLAS.CZ	STUPEŇ	STUDIE
	INVESTOR	OBEC LENEŠICE, KNIŽETE VÁCLAVA 521, 439 23 LENEŠICE	FORMÁT	A3
	STAVEBNÍ ÚPRAVY A PŘÍSTAVBA KULTURNÍHO DOMU - SOKOLOVNY B. NĚMCOVÉ 314, LENEŠICE, ST. PARC. Č. 306, PARC. Č. 3914/28, K.Ú. LENEŠICE		PARÉ Č.	VÝKRES Č.
			1.16	
PERSPEKTIVY, VIZUALIZACE				

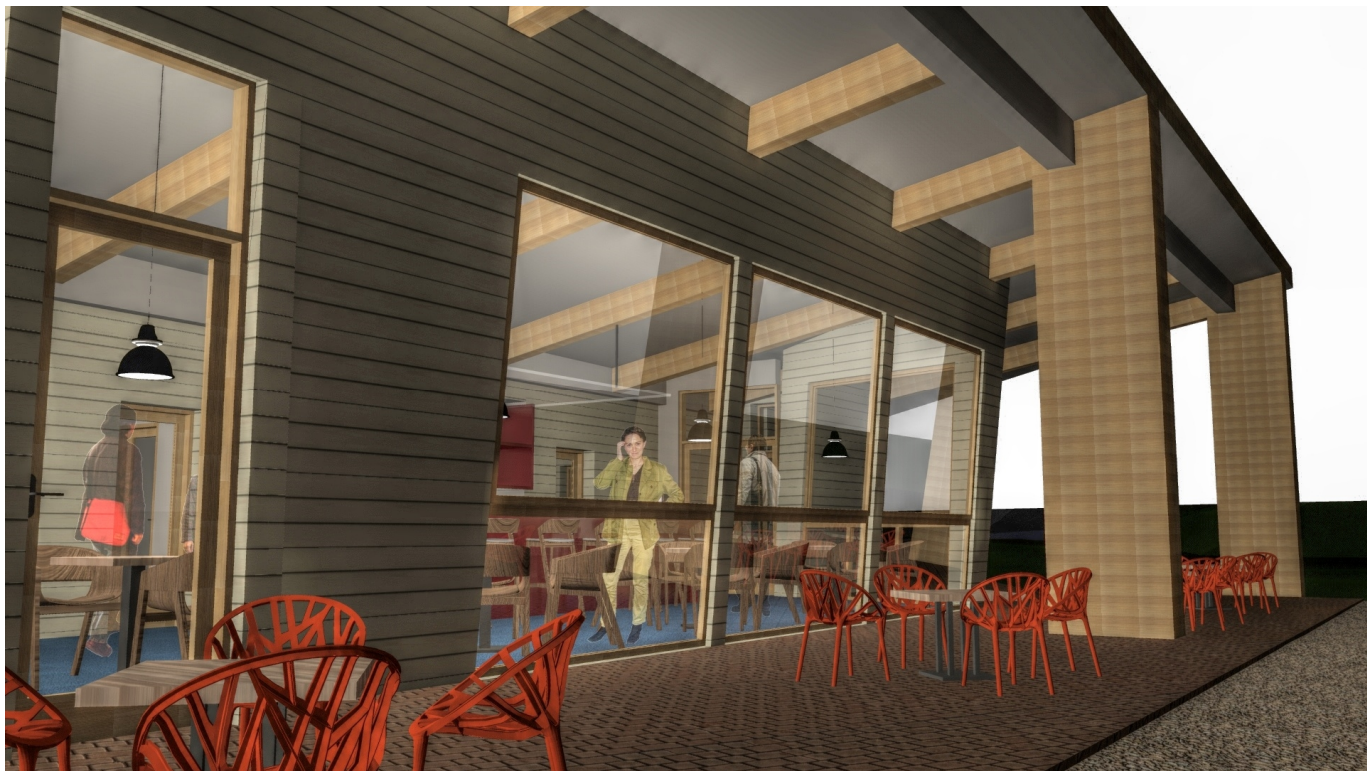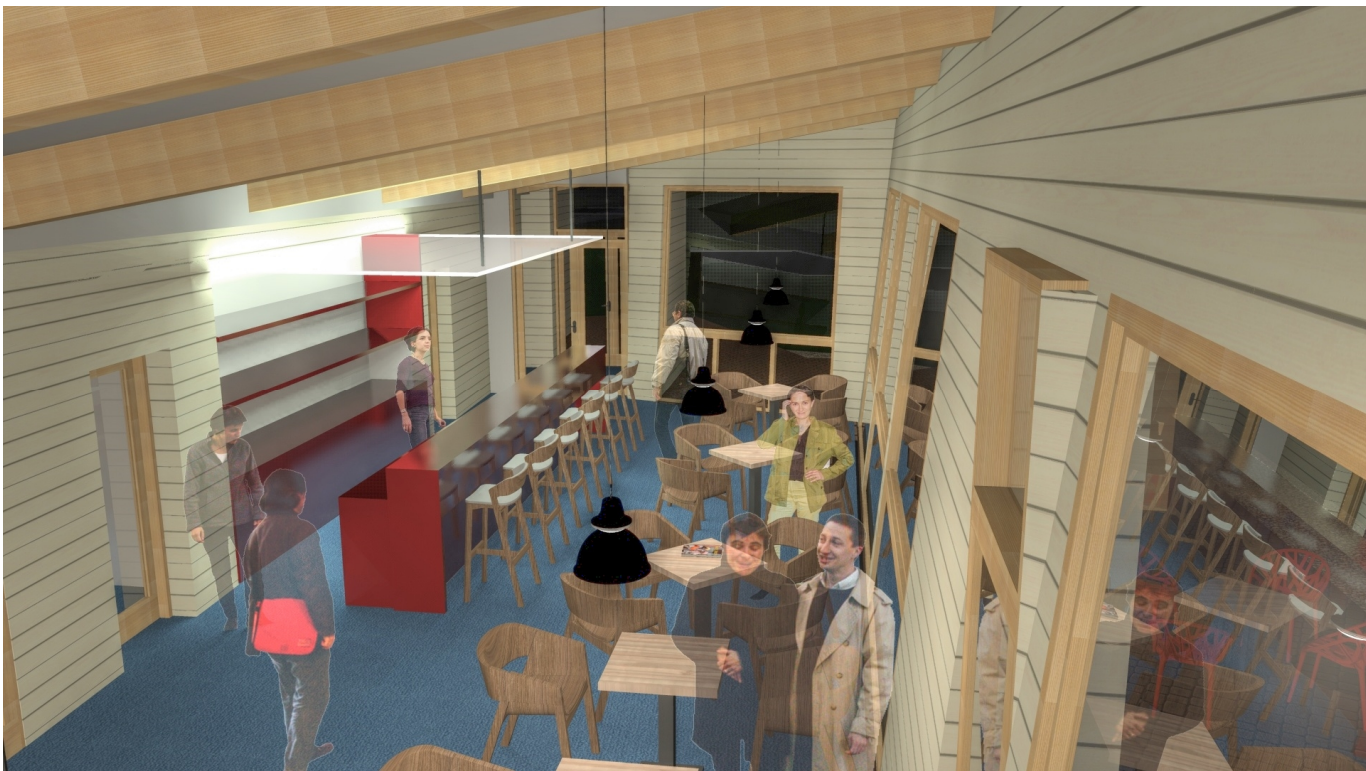

	VYPRACOVAL	ING. ARCH. VLADIMÍR PALOÚŠEK, IČ: 63316099, ČKA 3467	DATUM	03 - 2016
		TŘ. 17. LISTOPADU 43, 779 00 OLOMOUC, TEL. +420608743424, PALOUSEK@ATLAS.CZ	STUPEŇ	STUDIE
	INVESTOR	OBEC LENEŠICE, KNIŽETE VÁCLAVA 521, 439 23 LENEŠICE	FORMÁT	A3
	STAVEBNÍ ÚPRAVY A PŘÍSTAVBA KULTURNÍHO DOMU - SOKOLOVNY B. NĚMCOVÉ 314, LENEŠICE, ST. PARC. Č. 306, PARC. Č. 3914/28, K.Ú. LENEŠICE		PARÉ Č.	VÝKRES Č.
			1.17	
PERSPEKTIVY, VIZUALIZACE				