


Územní plán LENEŠICE

Koncepce veřejné infrastruktury
Výkres dopravy

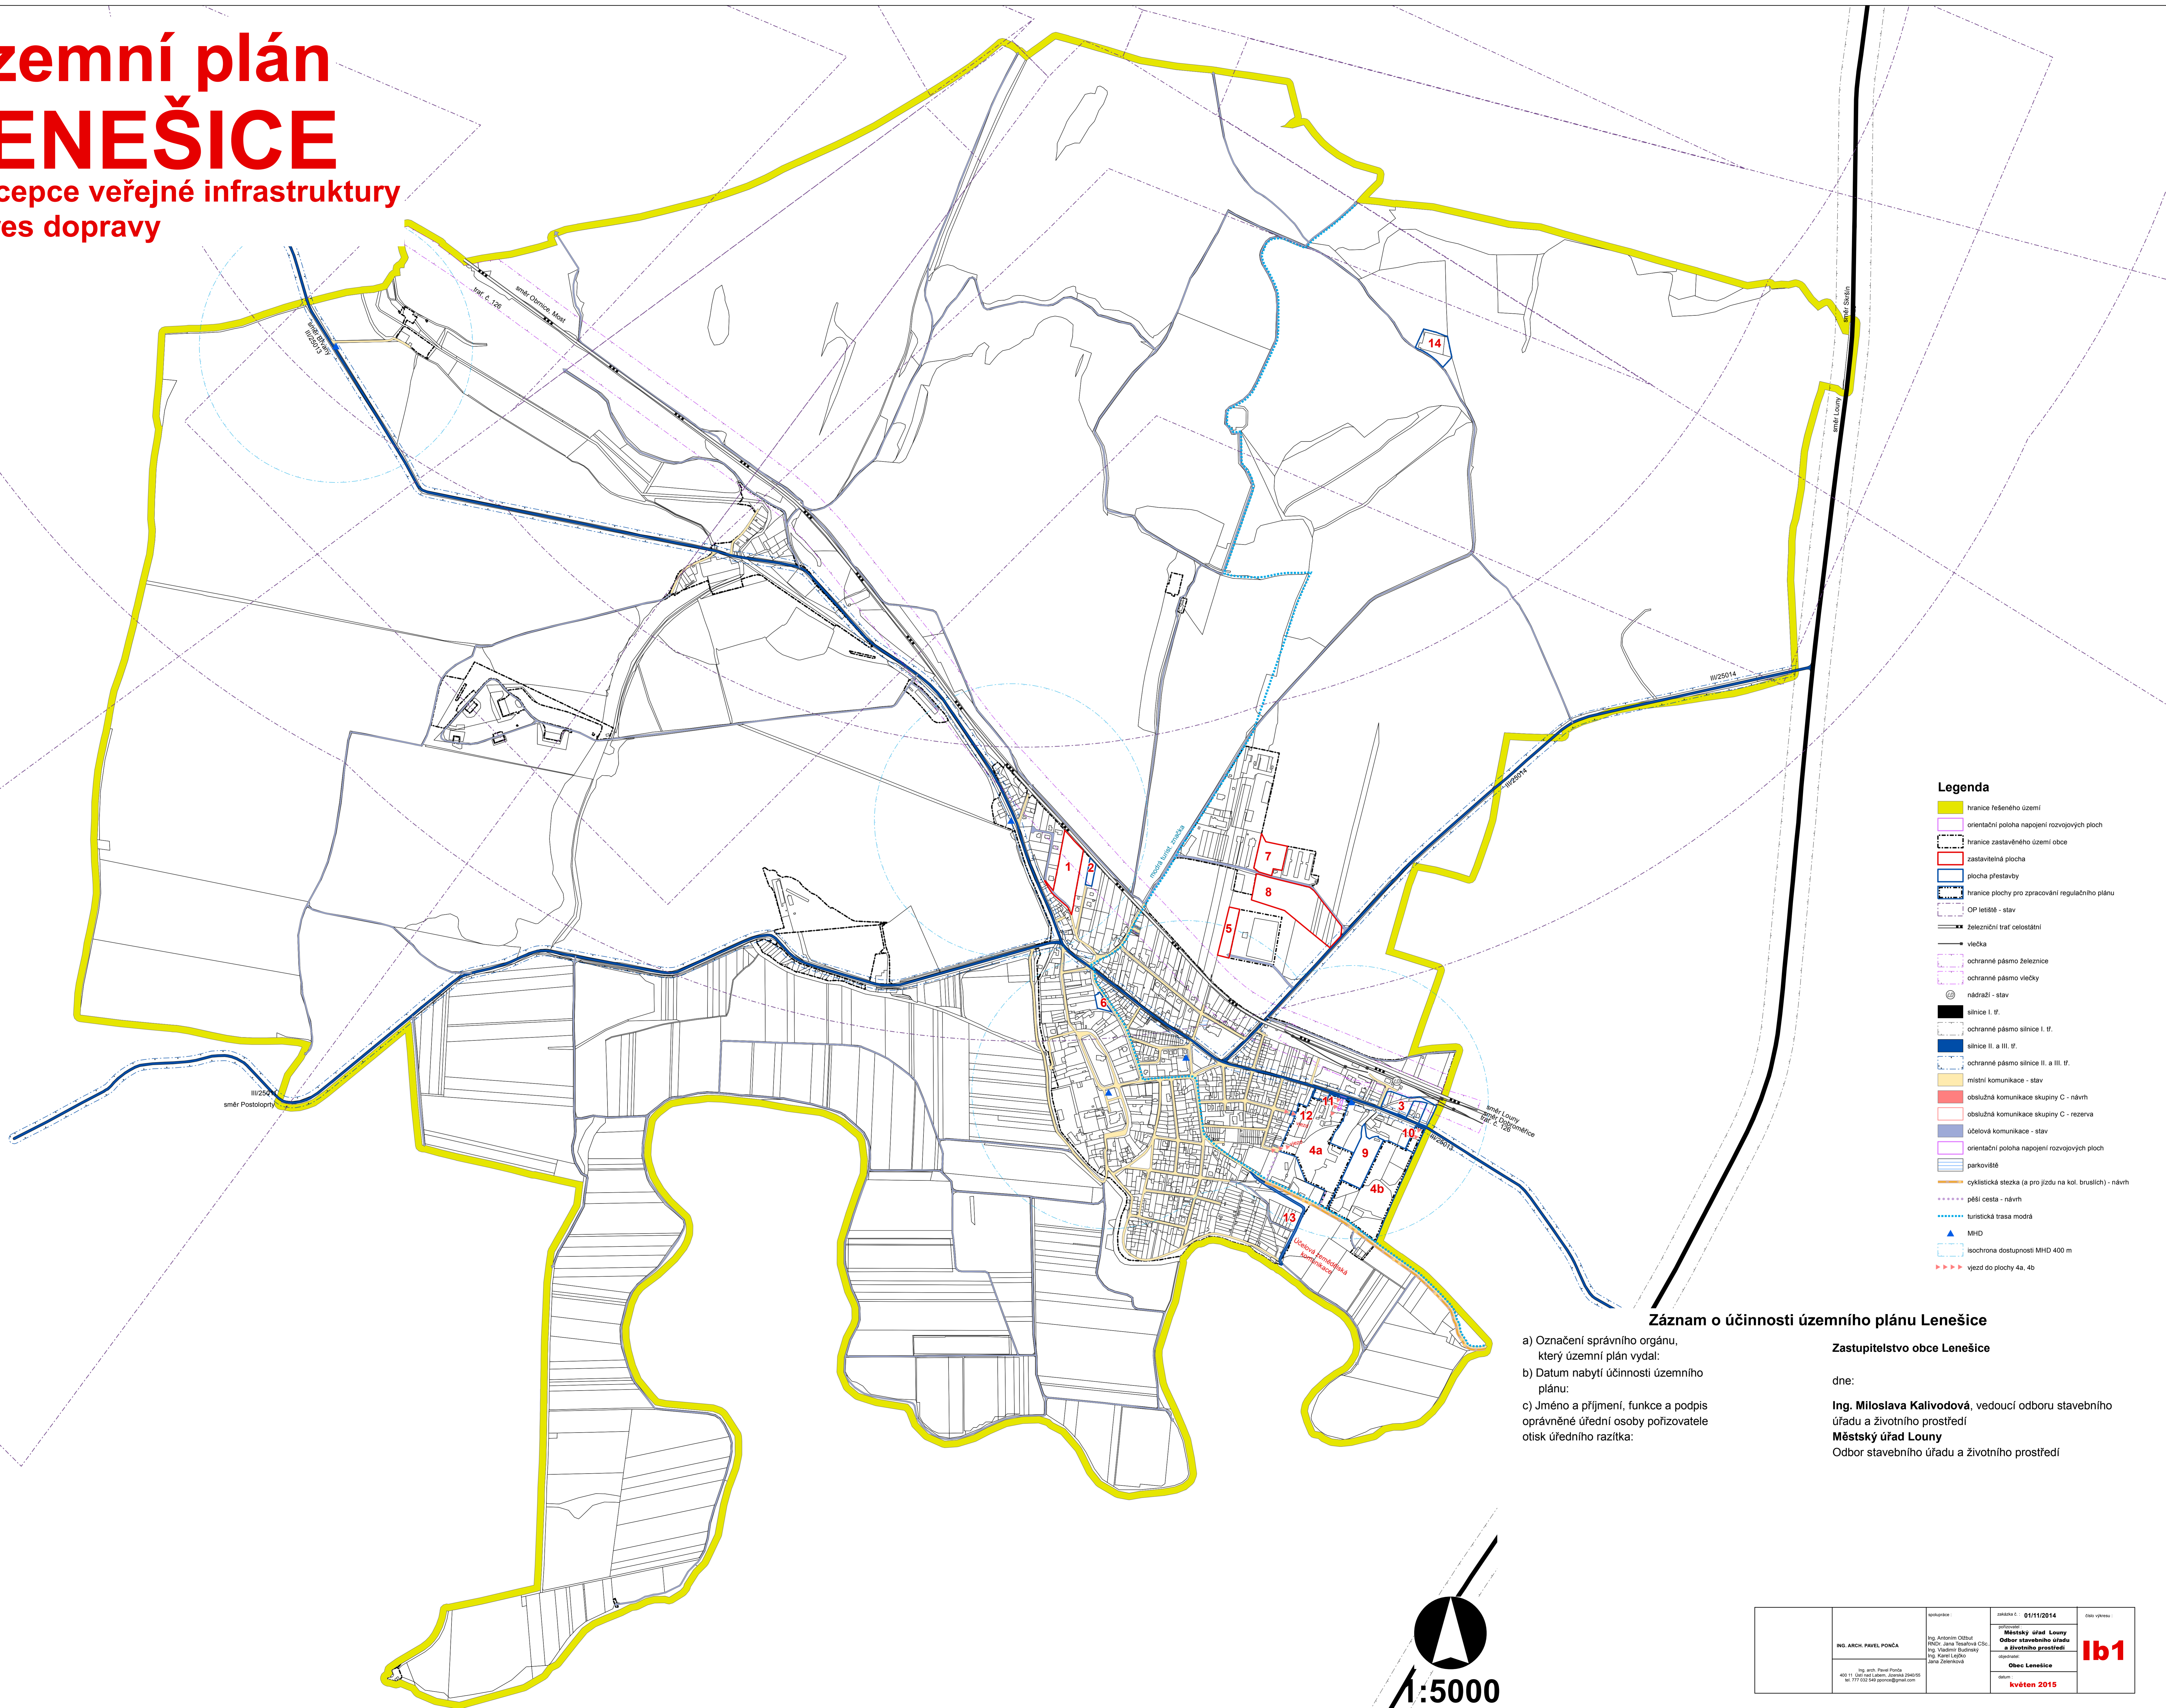

- Legenda**
- hranice řešeného území
 - orientační poloha napojení rozvojových ploch
 - hranice zastavěného území obce
 - zastavěná plocha
 - plocha přestavby
 - hranice plochy pro zpracování regulačního plánu
 - OP letišť - stav
 - železniční trať celostátní
 - vlečka
 - ochranné pásmo železnice
 - ochranné pásmo vlečky
 - nádraží - stav
 - sílnice I. tř.
 - ochranné pásmo sílnice I. tř.
 - sílnice II. a III. tř.
 - ochranné pásmo sílnice II. a III. tř.
 - místní komunikace - stav
 - obslužná komunikace skupiny C - návrh
 - účelová komunikace - stav
 - orientační poloha napojení rozvojových ploch
 - parkoviště
 - cyklistická stezka (a pro jízdu na kol. bruslích) - návrh
 - pěší cesta - návrh
 - turistická trasa modrá
 - ▲ MHD
 - isochrona dostupnosti MHD 400 m
 - ▶▶▶ vjezd do plochy 4a, 4b


Záznam o účinnosti územního plánu Lenešice

- a) Označení správního orgánu, který územní plán vydal:
- b) Datum nabytí účinnosti územního plánu:
- c) Jméno a příjmení, funkce a podpis oprávněné úřední osoby pořizovatele otisk úředního razítka:

Zastupitelstvo obce Lenešice

dne:

Ing. Miloslava Kalivodová, vedoucí odboru stavebního úřadu a životního prostředí
Městský úřad Louny
 Odbor stavebního úřadu a životního prostředí

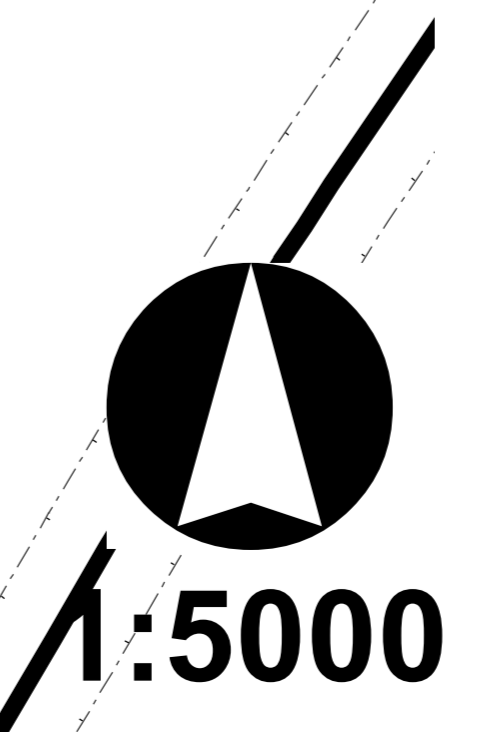

ING. AROH PAVEL PONCA	Ing. Antonín Otkub Příjiz: Jana Šteudlová CSc. Ing. Václav Štúrčík Ing. Karel Šedý Jana Zelenáková	OBČANA Č. 01/11/2014 Městský úřad Louny Odbor stavebního úřadu a životního prostředí Obec Lenešice	květen 2015	ib1
-----------------------	--	--	-------------	------------