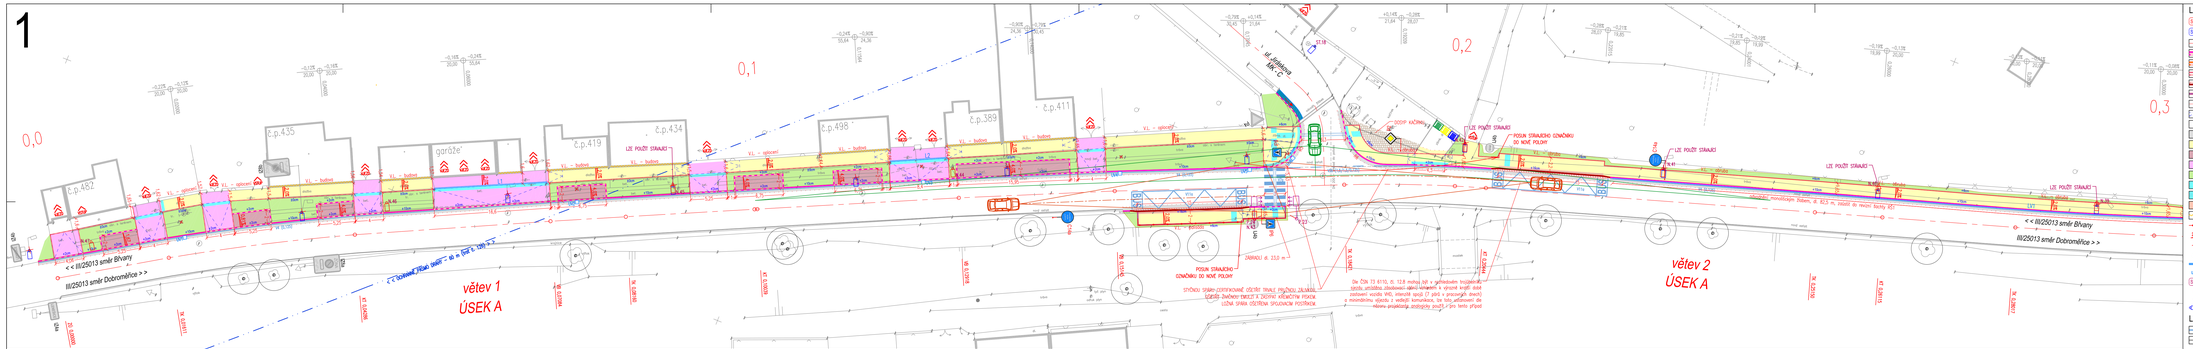
1
0,0
0,1
0,2
0,3
č.p.462
č.p.435
č.p.419
č.p.434
č.p.498
č.p.389
č.p.411
garáže
< < III/25013 směr Břvany
větev 1
ÚSEK A
větev 2
ÚSEK A
ZÁMKOVÁ dl. 33,0 m
STÝKOVÁ SPÁRA ZOFFTAKOVANÉ OŠETŘÍT TRVALE PRUŽNOU ZÁLIVKOU, VČETNĚ ZHOTOVENÍ OBEJCŮ S ŘÍDÍCÍM VÝKRESEM POSTUPU. LEŽNÁ SPÁRA OŠETŘÍME SPOJOVACÍM POSTŘIKEM
ÚSEK A
větev 2
větev 3
ÚSEK B
ul. Zahradní
MK - C
2
0,3
0,4
0,5
č.p.101
č.p.100
č.p.136
č.p.61
č.p.102
č.p.99
č.p.95
č.p.93
č.p.90
LZE POUŽÍT STRAUCH
< < III/25013 směr Břvany
III/25013 směr Dobromilice > >
odsadení monolitických žlabem, dl. 84,5 m, zasáhl do revizní šachty KŠ2
KS2
KS3
