


Územní plán LENEŠICE

Koncepce veřejné infrastruktury
výkres vodního hospodářství

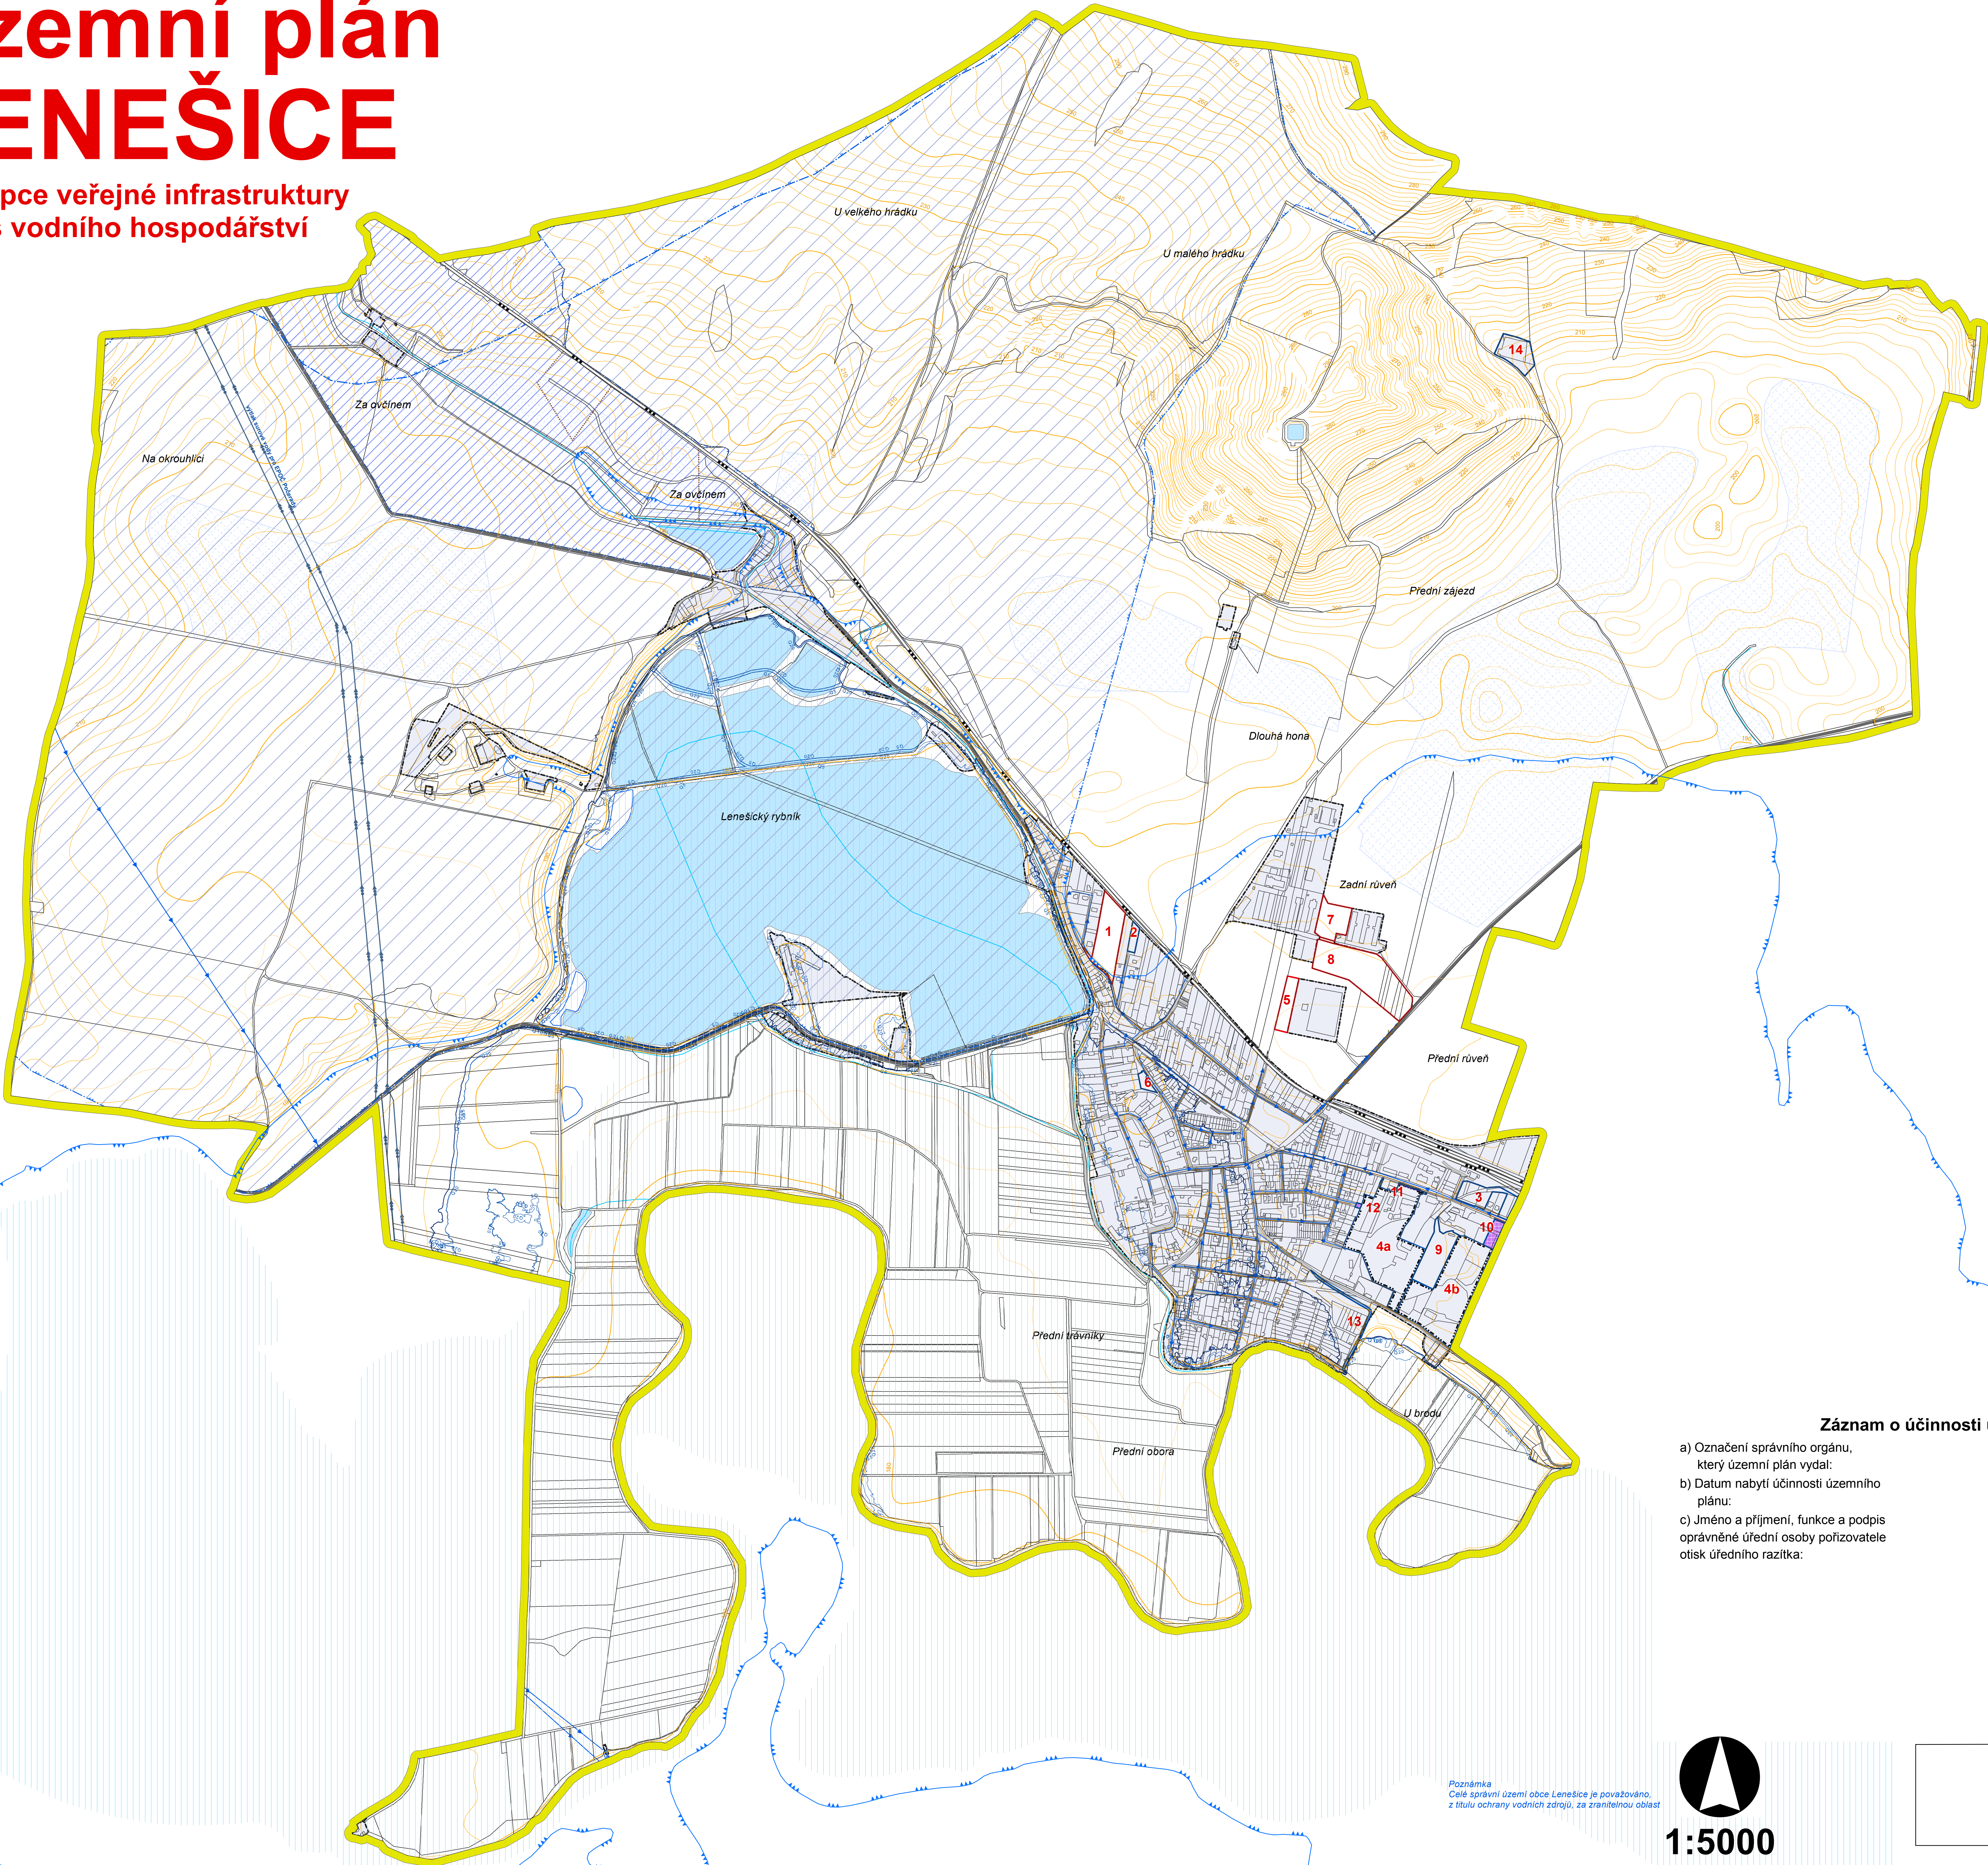

- Legenda**
- hranice řešeného území
 - hranice zastavěného území obce
 - zastavitelná plocha
 - plocha přestavby
 - hranice plochy pro zpracování regulačního plánu
 - vodní nádrž
 - investice do půdy za účelem zlepšení půdní úrodnosti - stav
 - odvodnění - stav
 - útlar povrchových vod tekoucích - stav
 - dálkový vodovod užitkový - stav
 - povodeň pod vodním dílem
 - aktivní zóna
 - Q 100
 - Q 20
 - Q 5
 - OP zdroje přírodních minerálních vod I. st. - stav
 - OP zdroje přírodních minerálních vod II. st. - stav
 - ochranná pásma vodních zdrojů 2
 - zdroj přírodní pitné vody - stav
 - vodovodní řad nerozlišeno (ostatní) - stav
 - vodovodní řad nerozlišeno (ostatní) - návrh
 - kanalizační stoka nerozlišeno (ostatní) - stav
 - kanalizační stoka nerozlišeno (ostatní) - návrh
 - železniční trať celostátní - stav
 - silnice III. tř.
 - DU - účelová komunikace - stav
 - DS - obslužná komunikace skupiny C - návrh
 - koridor dopravy a technické infrastruktury


Záznam o účinnosti územního plánu Lenešice

- a) Označení správního orgánu, který územní plán vydal:
b) Datum nabytí účinnosti územního plánu:
c) Jméno a příjmení, funkce a podpis oprávněné úřední osoby pořizovatele otisk úředního razítka:

Zastupitelstvo obce Lenešice

dne:
Ing. Milošava Kalivodová, vedoucí odboru stavebního úřadu a životního prostředí
Městský úřad Louny
Odbor stavebního úřadu a životního prostředí

Poznámka
Celé správní území obce Lenešice je považováno, z titulu ochrany vodních zdrojů, za zranitelnou oblast

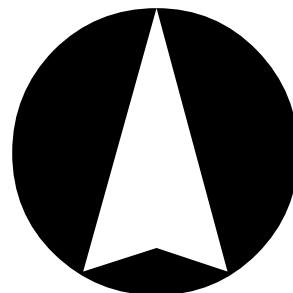

1:5000

ING. ARCH. PAVEL PONČA Ing. arch. Pavel Ponča 402 11 Louny tel. 777 325 549 pponca@louny.cz	autorizace Ing. Antonín Odlbut Ing. Jitka Těšlová CSc. Ing. Vladimír Budínský Ing. Karel Ledeš Jana Zelenáková	schváleno k: 01/11/2014 Městský úřad Louny Odbor stavebního úřadu a životního prostředí datum: Obec Lenešice květen 2015	Ověřeno: Ib2